
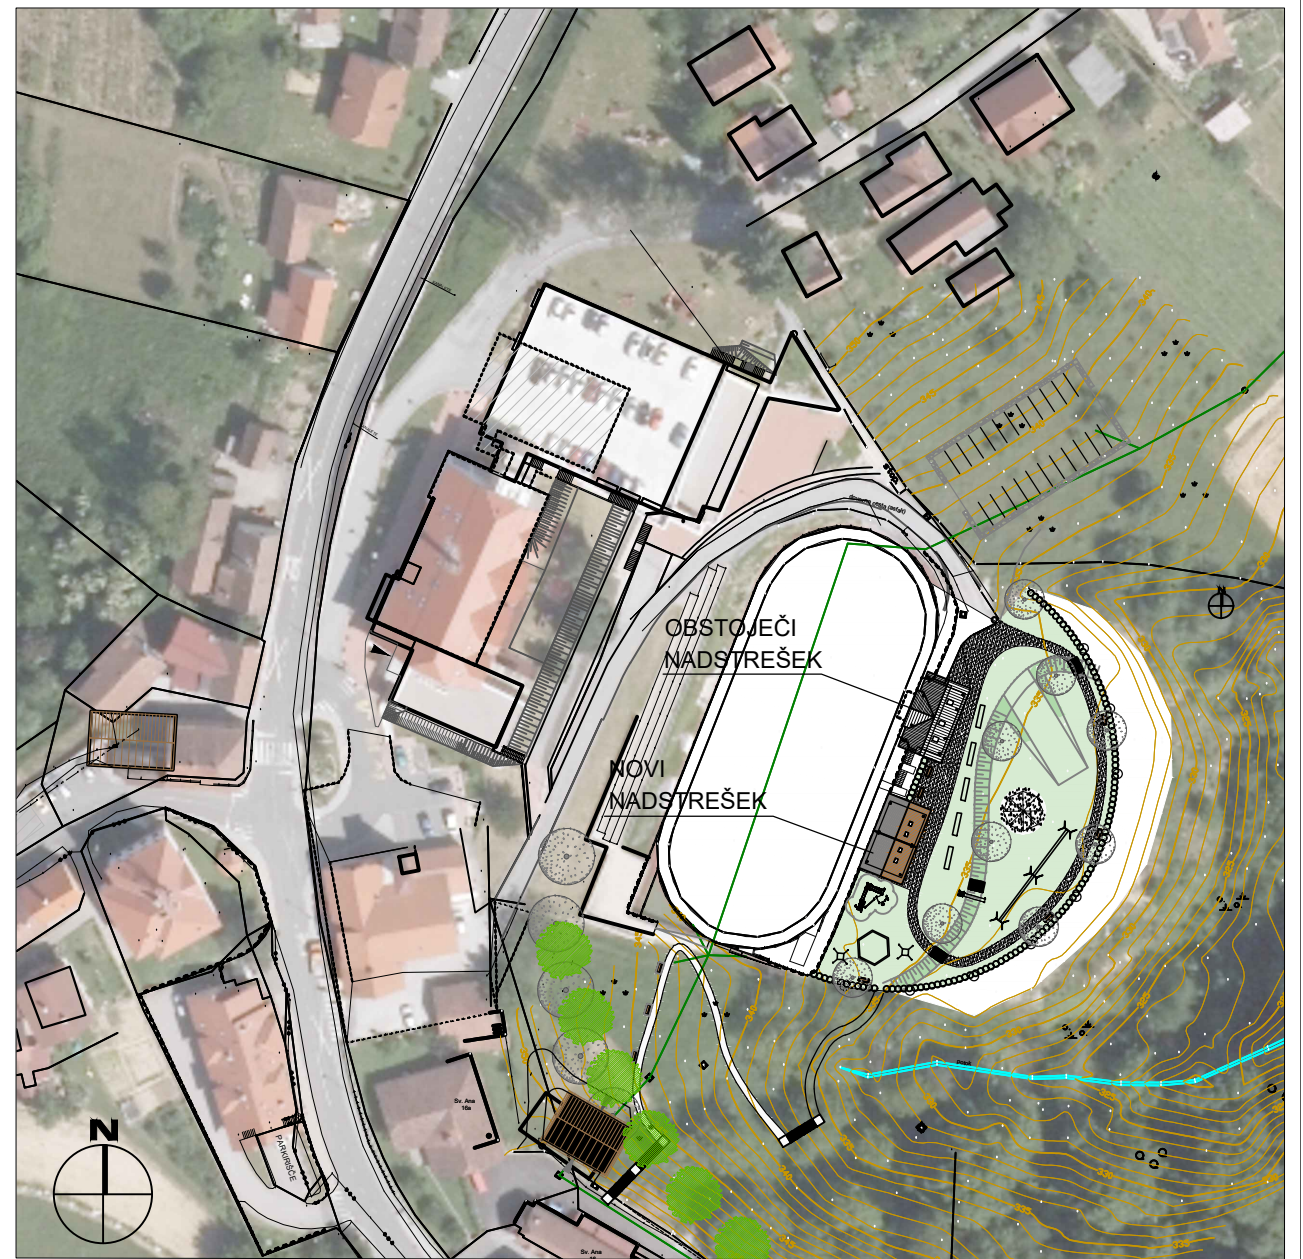
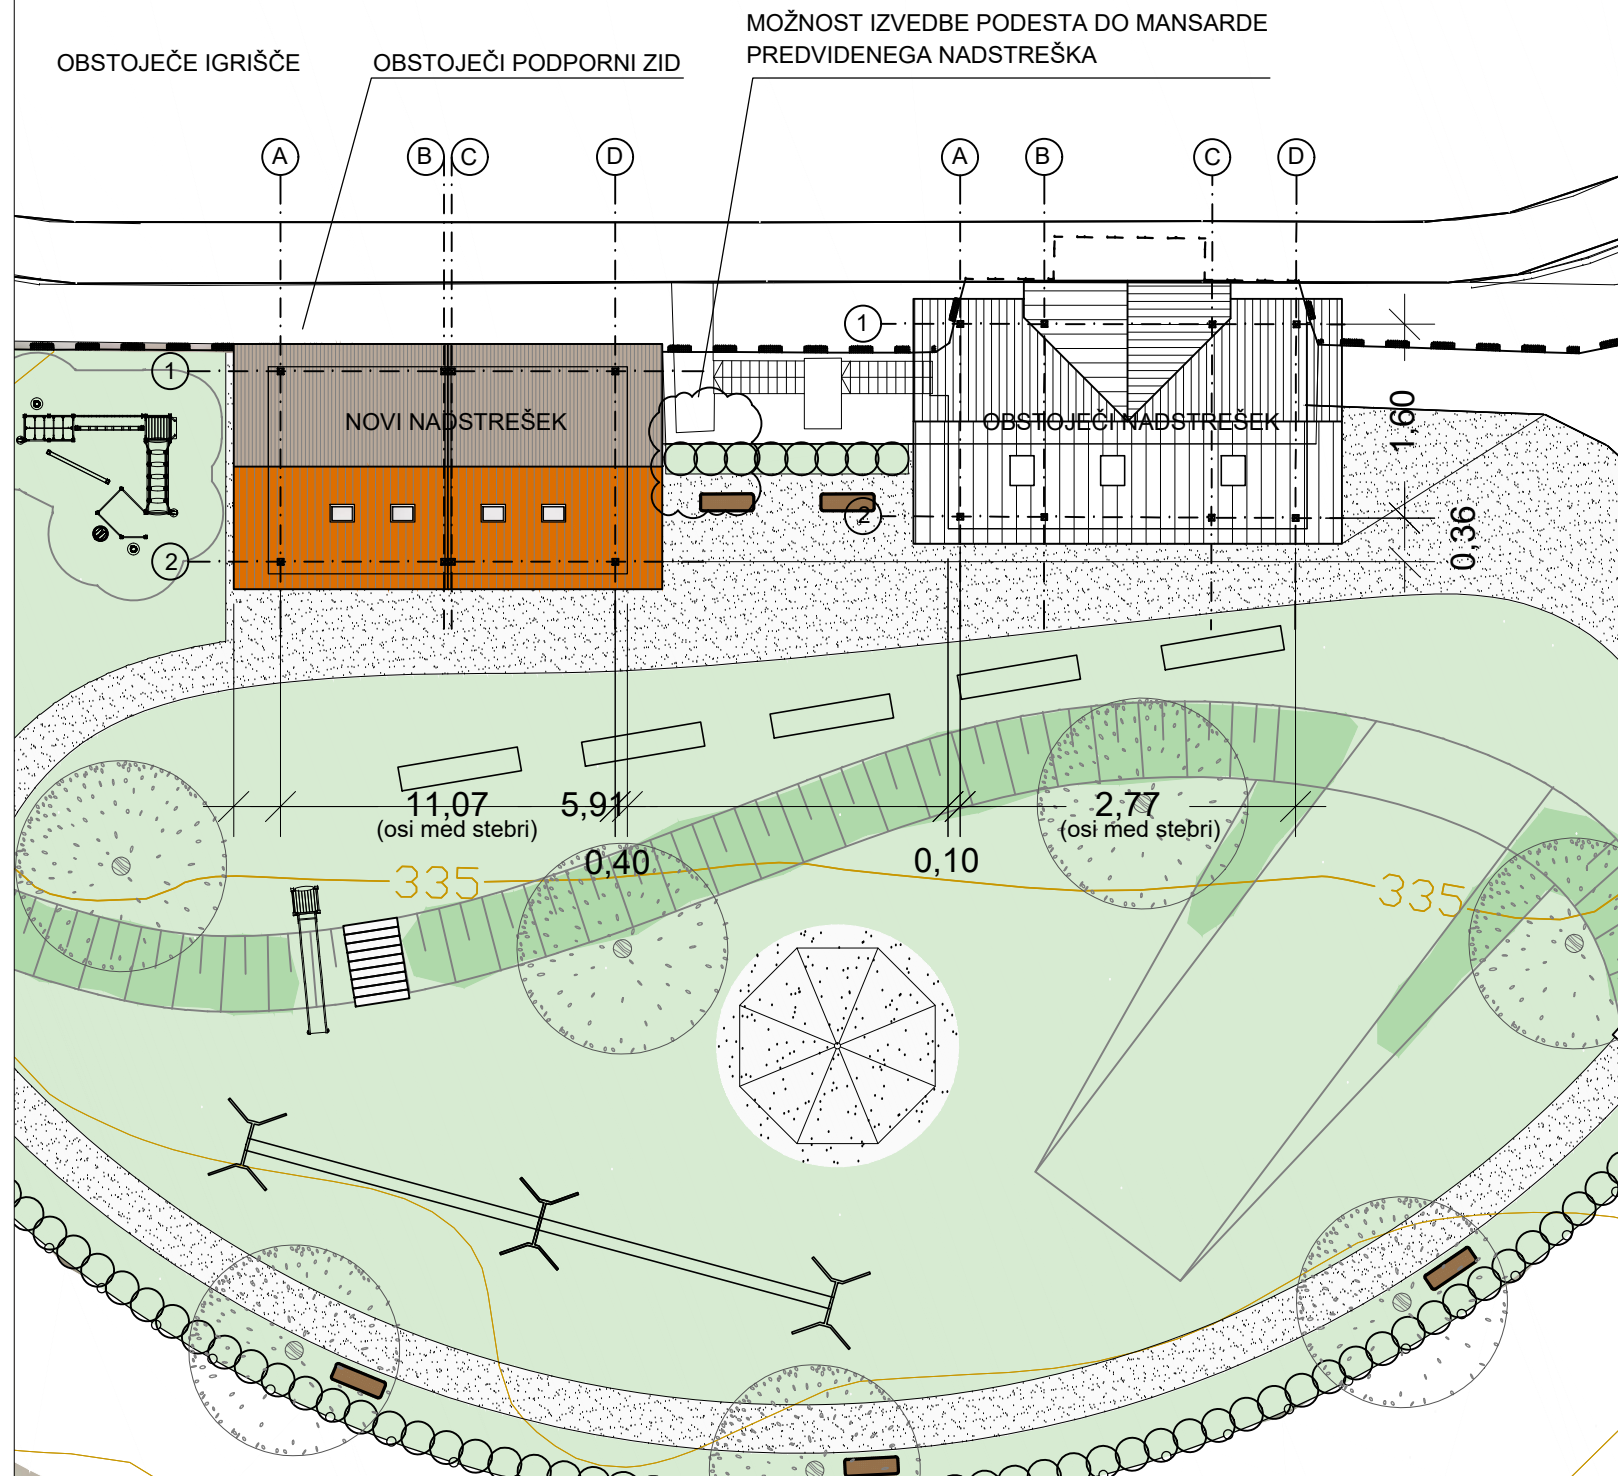


Merilo 1:250

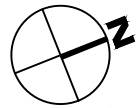

Merilo 1:1000

LEGENDA:

Naročnik:	<b>OBČINA SVETA ANA</b> Sveta Ana v Slov. Goricah 17 2233 Sveta Ana v Slov. Goricah	Projekt:	<b>MEDGENERACIJSKI PARK V NASELJU Sv. ANA</b>
Izvajalec:	<b>ZUM</b> URBANIZEM, PLANIRANJE, PROJEKTIRANJE d.o.o.	Vrsta projektne dokumentacije:	<b>PROJEKT ZA IZVEDBO (PZI)</b>
		Vrsta načrta:	<b>ARHITEKTURA</b>
Odg. projektant:	Rasto Kirn, univ. dipl. inž. arh.	ime in priimek:	Rasto Kirn
Projektant:	Gašper Žemva, mag. inž. arh.	id. št. ZAPS:	A-0880
Datum:	avgust 2017	podpis:	<i>[Signature]</i>
		Vsebina/Naslov risbe:	<b>UREDITVENA SITUACIJA</b>
		Merilo:	1:250, 1:500
		Načrt št.:	17046-1
		Risba št.:	1