


SEVERNA FASADA M 1:100

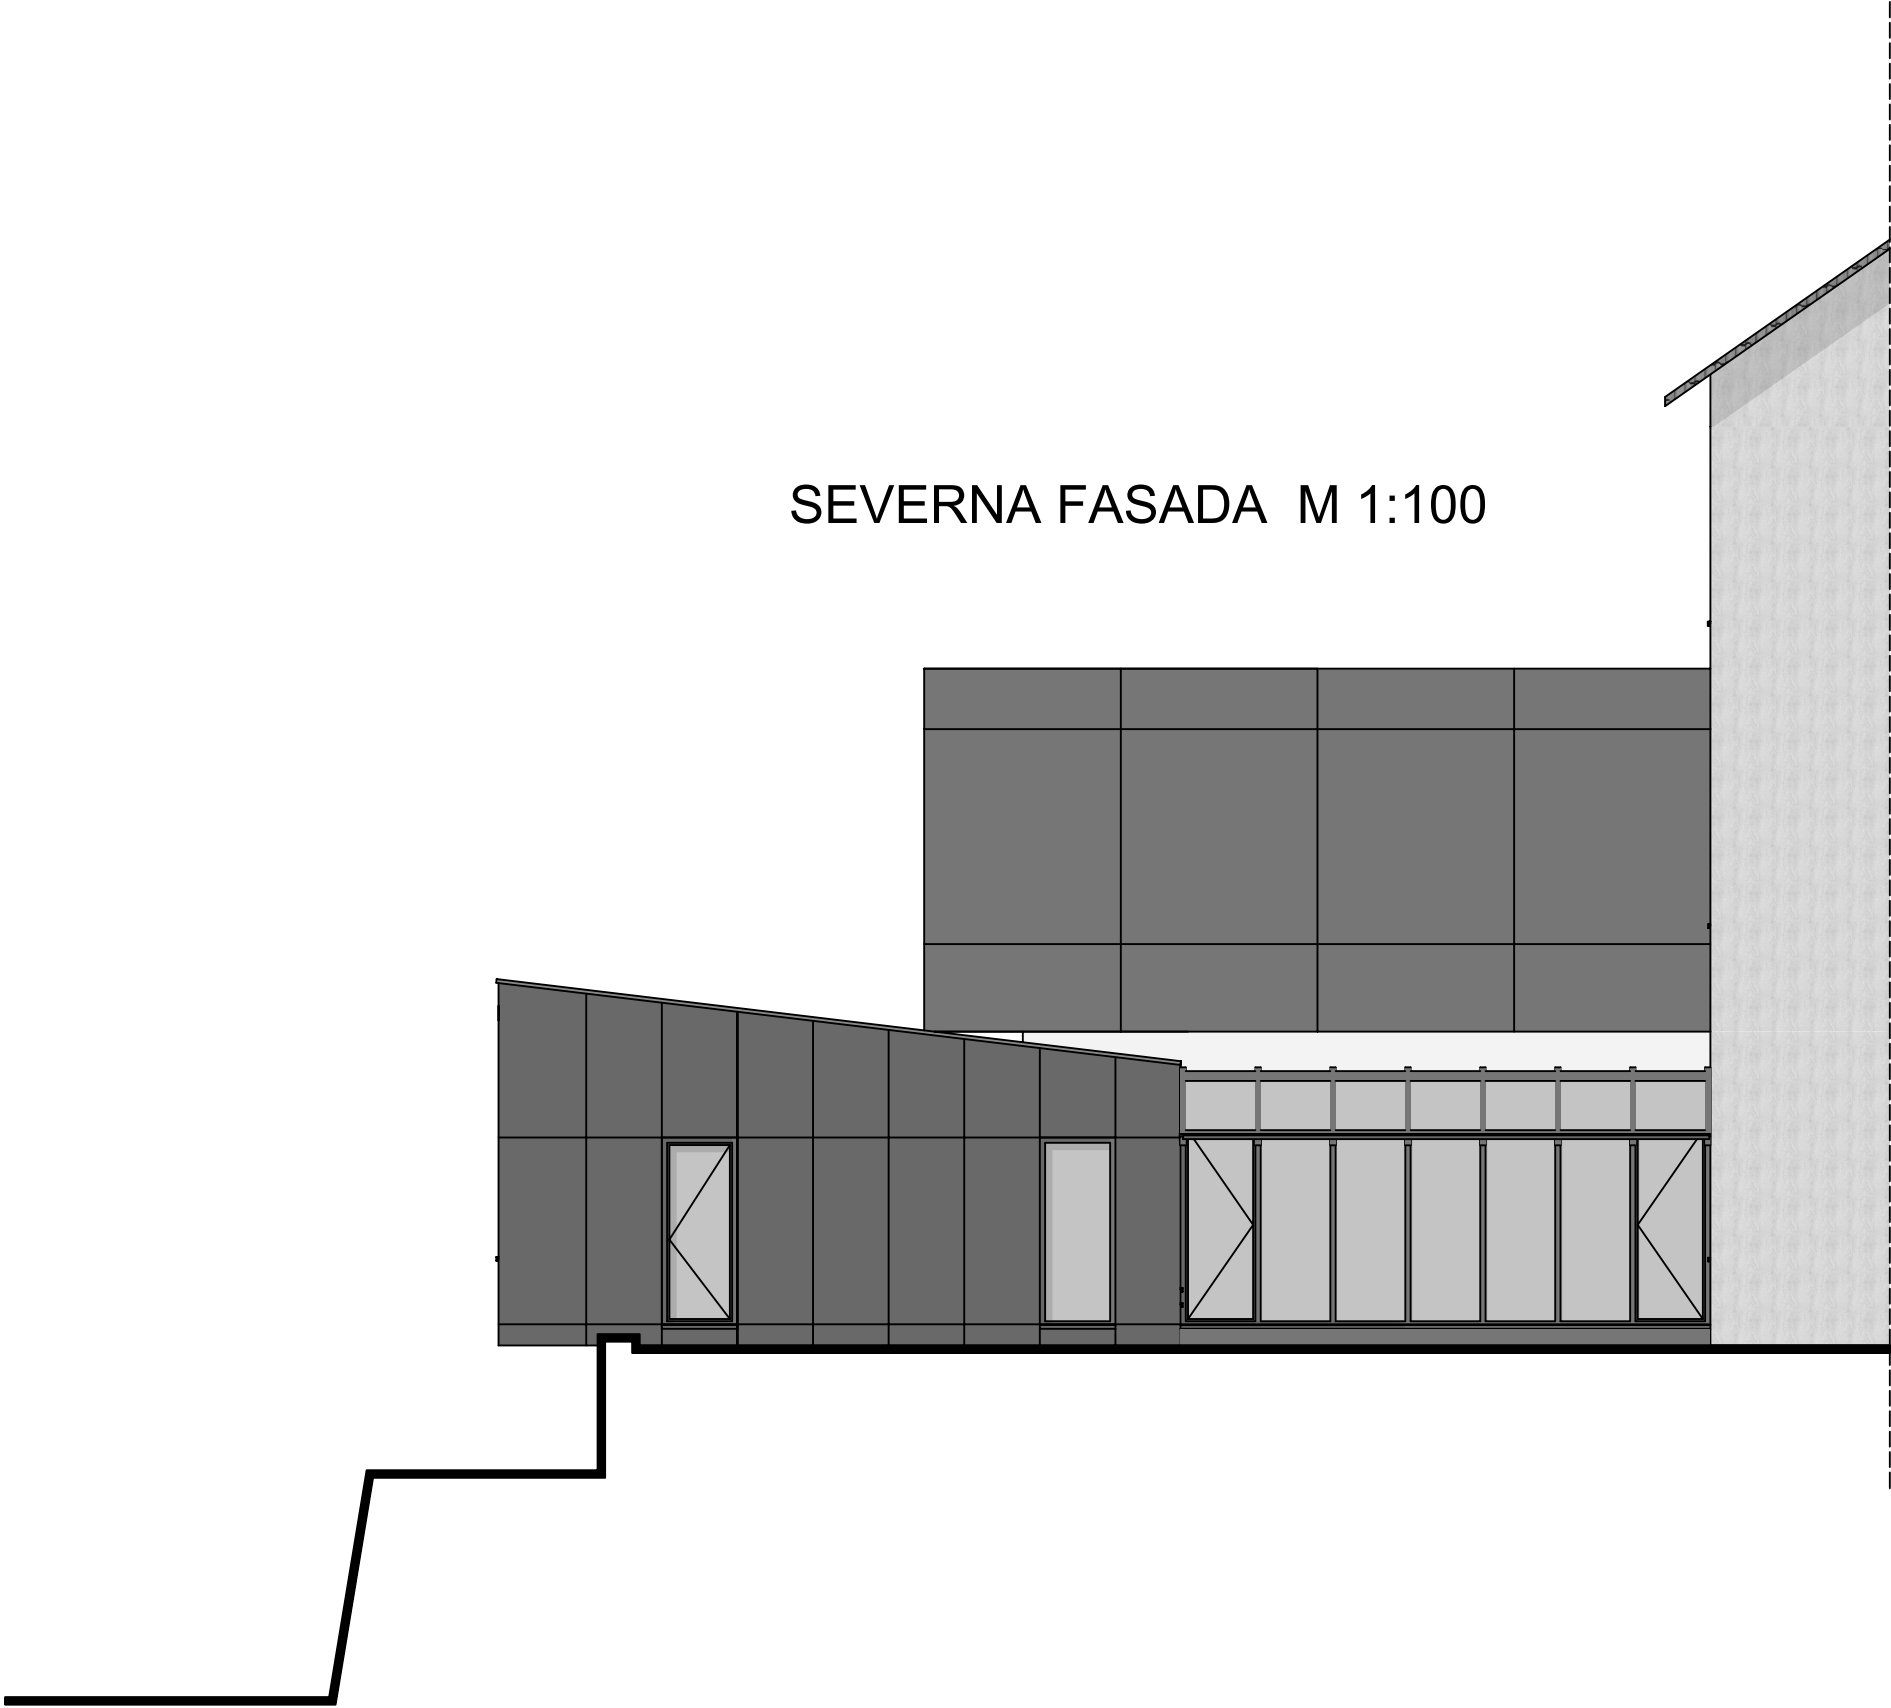

proplus

inženiring, projektiranje d.o.o.

Strma ulica 8 2000 Maribor tel. 02 250 41 10,
fax 02 250 41 35, e-mail proplus@proplus.si
IDENTIFIKACIJSKA ŠTEVILKA : IZS-1261

št. projekta: 06 /PGD / 2016

investitor OBČINA SVETA ANA
Sv. Ana v Slovenskih goricah 17
2233 Sv. Ana v Slovenskih goricah

objekt DOZIDAVA VRTCA

vrsta projekta	PGD	faza	ARHITEKTURA
načrt	SEVERNA FASADA	merilo	1:100

odgovorni vodja proj.	EDIB MIRALEM u.dipl. ing arh.
reg.št.ZAPS	A-0186

odgovorni projektant faze	EDIB MIRALEM u.dipl. ing arh.
reg.št.ZAPS	A-0186

datum	OKTOBER 2016	list št.	09
-------	--------------	----------	----