


PREREZ A-A M 1:50

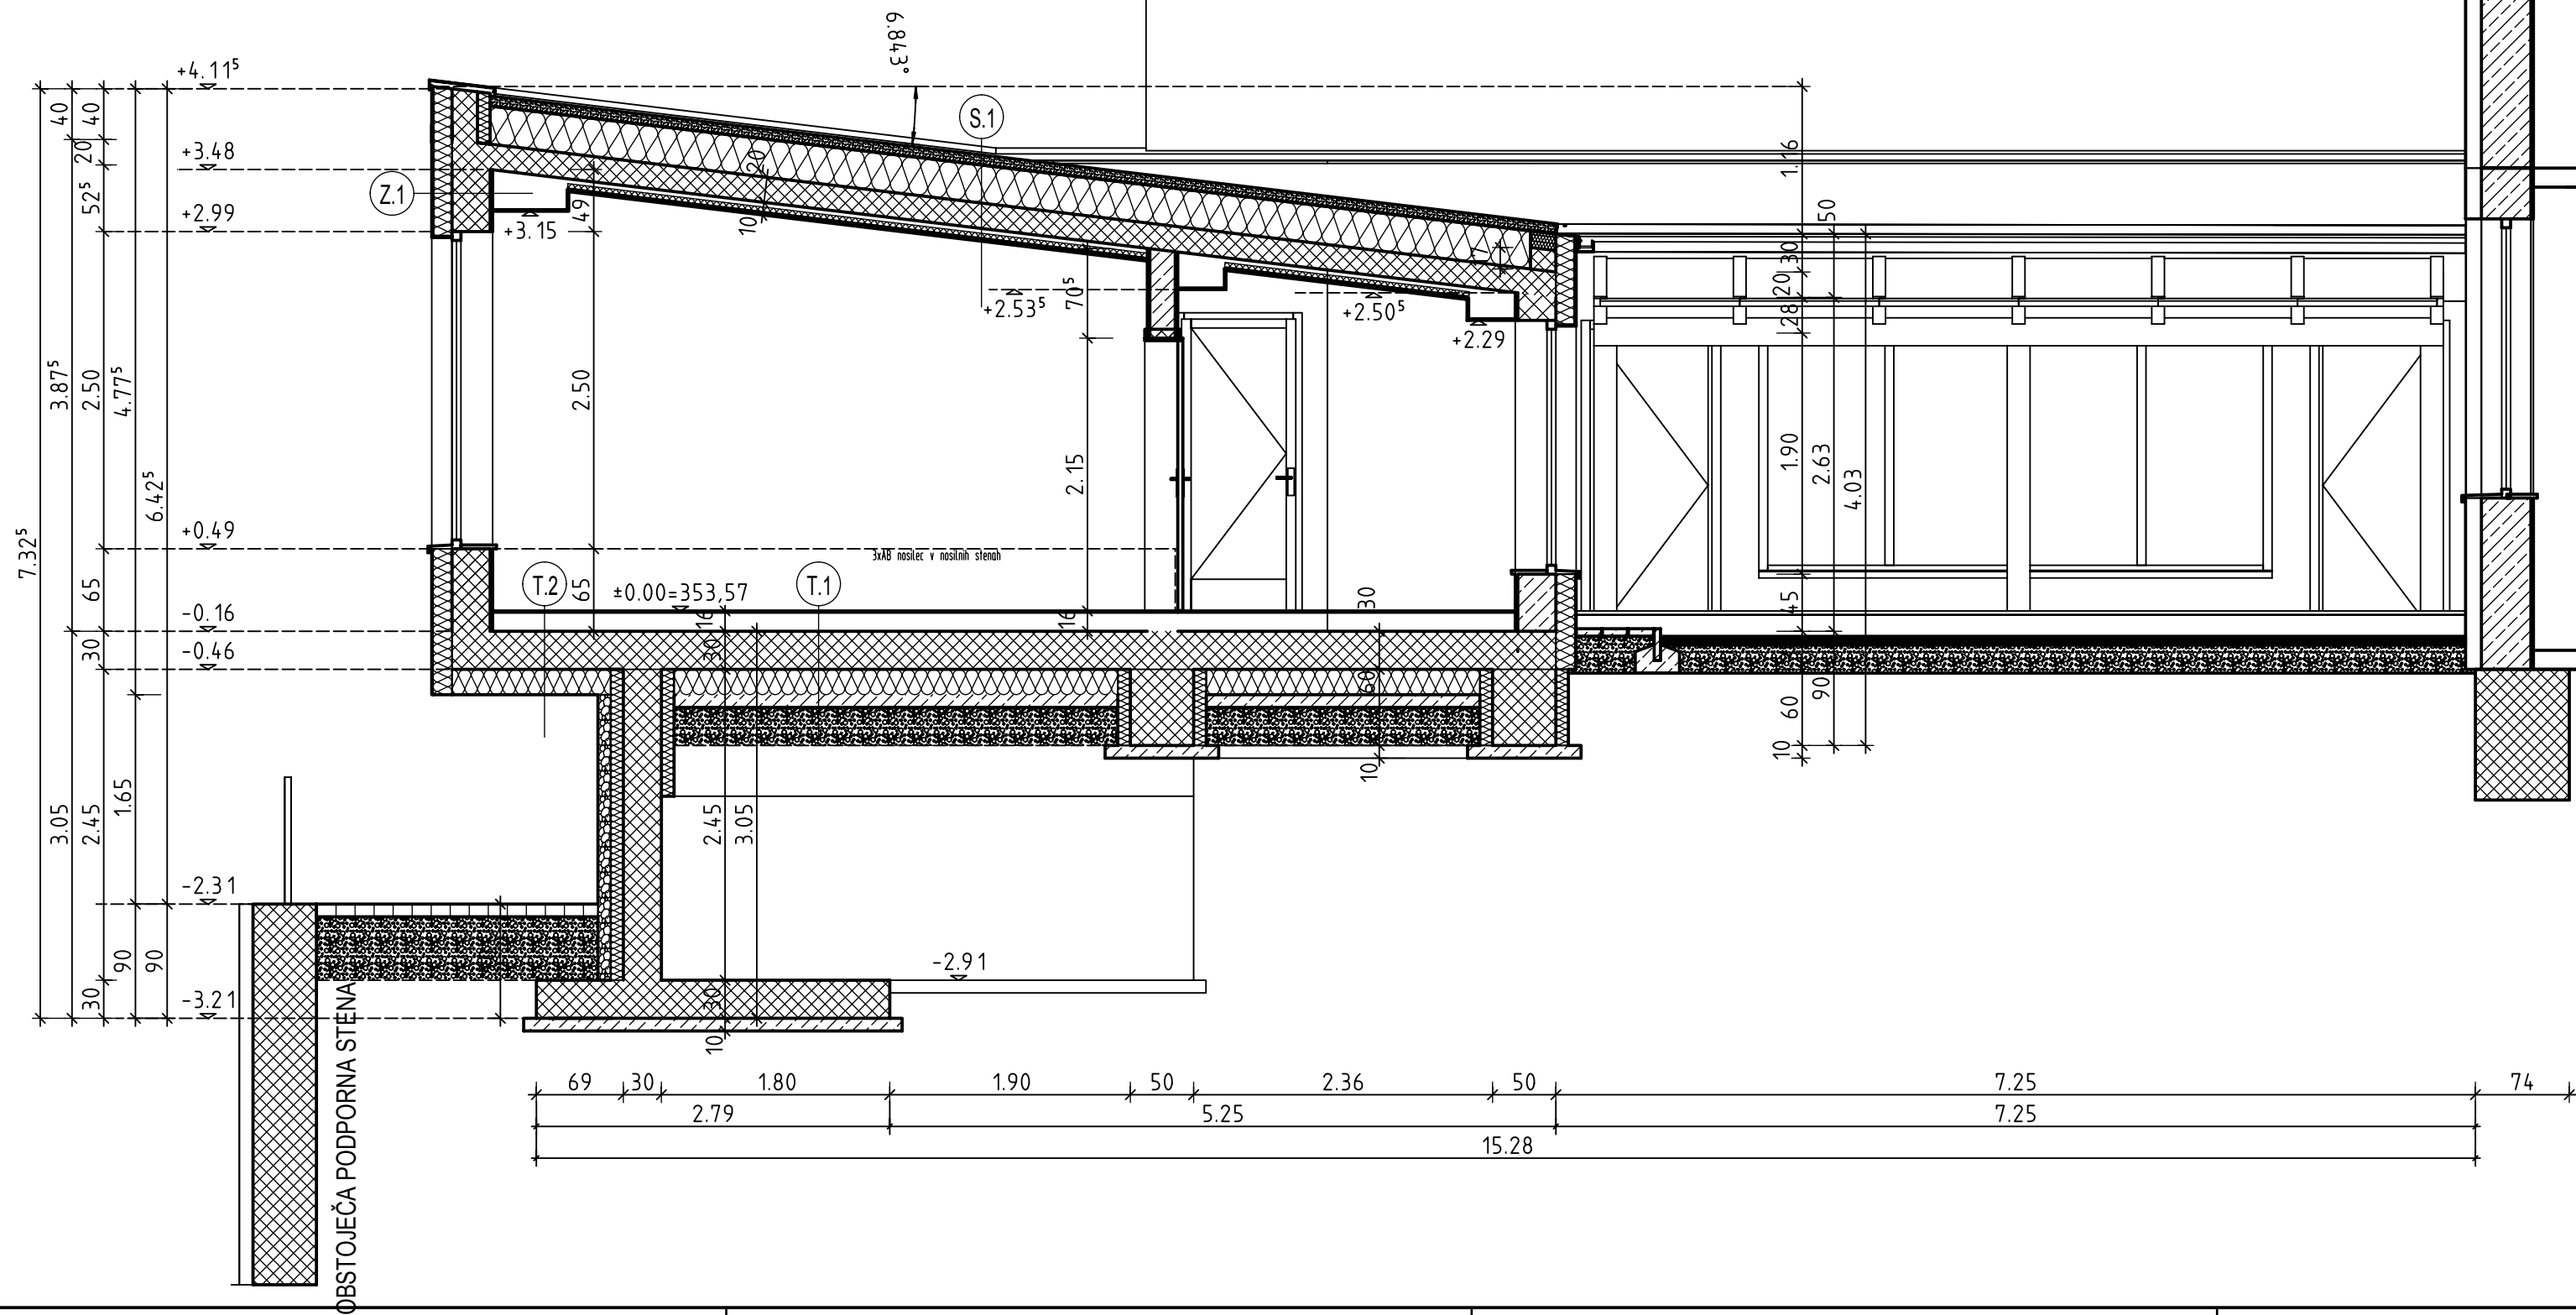

- LEGENDA
- ARMIRAN BETON
  - BETON
  - OPEKA
  - TERMIČNA IZOLACIJA
  - GRAMOZNO NASUTJE

T.1 - TLA NA TERENU	
PARKET/KERAMIKA	1,0 cm
PVC	
ESTRIH	8,0 cm
T.I.	7,0 cm
AB PLOŠČA (BELA KAD)	30,0 cm
XPS	20,0 cm
PODLOŽNI BETON	10,0 cm
GRAMOZNO NASUTJE	30,0 cm

T.2 - TLA - KONZOLA	
PARKET/KERAMIKA	1,0 cm
PVC	
ESTRIH	8,0 cm
T.I.	7,0 cm
AB PLOŠČA (BELA KAD)	30,0 cm
T.I.	20,0 cm
TYVEK FOLIA	
LAMINATNA PLOŠČA	1,0 cm

T.3 - TERASA	
GUMA	3,0 cm
AB PLPŠČA	20,0 cm
PODLOŽNI BETON	10,0 cm
UTRJEENO GRAM. NASUTJE	30,0 cm

S.1 - STREŠNA KONST.	
PRODEC	8,0 cm
PP FILC 200 g/m2	
XPS	8,0 cm
H.I.	
XPS	22,0 cm
PARNA ZAPORA	
AB PLOŠČA	20,0 cm
KAMNITA VOLNA	5,0 cm
MK PLOŠČA PERFORIRANA	1,25 cm

Z.1 - ZUNANJA STENA	
OMET	2,0 cm
OPEČNA STENA	30,0 cm
KAMENA VOLNA	15,0 cm
OMET	0,5 cm

proplus

inženiring,projektiranje d.o.o.

Strma ulica 8 2000 Maribor tel. 02 250 41 10,  
fax 02 250 41 35, e-mail proplus@proplus.si  
IDENTIFIKACIJSKA ŠTEVILKA : IZS-1261

št. projekt06 / PZI / 2016

investitor OBČINA SVETA ANA  
Sv. Ana v Slovenskih goricah 17  
2233 Sv. Ana v Slovenskih goricah

objekt DOZIDAVA VRTCA

vrsta projekta	PZI	faza	ARHITEKTURA
načrt	PREREZ A-A	merilo	1:50

odgovorni vodja proj.	EDIB MIRALEM u.dipl. ing arh.
reg.št.ZAPS	A-0186

odgovorni projektant faze	EDIB MIRALEM u.dipl. ing arh.
reg.št.ZAPS	A-0186

datum	NOVEMBER 2017	list št. 05
-------	---------------	-------------