


NAPRAVA N1 - igralnice

PRETOK: $V_d/V_o=1450/1300\text{m}^3/\text{h}$
PRIKLJ. MOČ VENTILAT. $P=2\times0,9\text{kW}$
ELEKTRIČNI DOGRELNIK $P=6,3\text{kW}-230\text{V}$
kot SISTEMAIR TOPVEX TR06EL-L-CAV
DIMENZIJE: $d\times s\times v:1700\times1000\times1280\text{mm}$

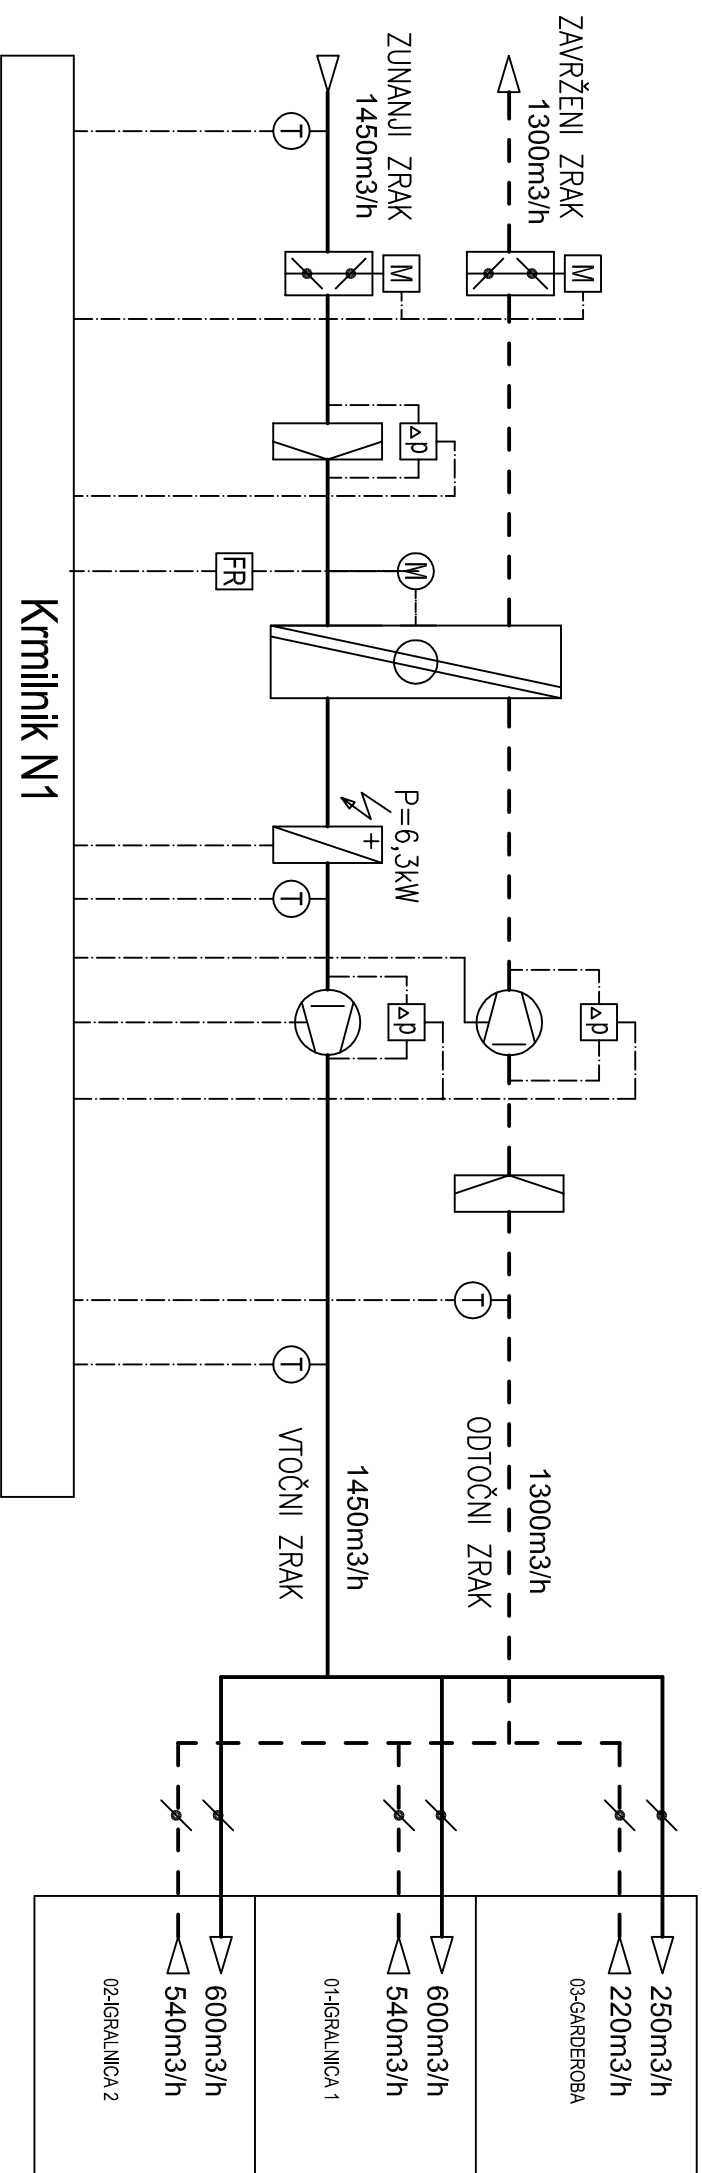

Biro poslovno in tehnično svetovanje Meri Trpin s.p. Kidričeva 9, MARIBOR tel.02-6208731			
NAROČNIK OBČINA SVETA ANA Sveta Ana v Slovenskih goricah 17, Sv. Ana v Slov. goricah	NAČRT STROJNE INŠTALACIJE IN STROJNA OPREMA		
NAZIV OBJEKTA DOZIDAVA VRTCA	NASLOV RISBE SHEMA PREZRAČEVANJA Igralnice		
ODGOVORNI VODJA PROJEKTA Edib MIRALEM, univ.dipl.inž.arh.	IDENTIFIKACIJSKA ŠTEVILKA ZAPS: A-0186	DATUM november 2017	PODPIS
ODGOVORNI PROJEKTANT Branko TRPIN, dipl.inž.str.	IDENTIFIKACIJSKA ŠTEVILKA IZS: S-0834	DATUM november 2017	PODPIS
VRSTA PROJEKTA PZI	ŠTEVILKA PROJEKTA 06/PZI/2016	ŠTEVILKA NAČRTA 112 / 2016	MERILO M = 1 : /
		DATUM november 2017	ŠTEVILKA RISBE 06