



PREREZ A-A M 1:50

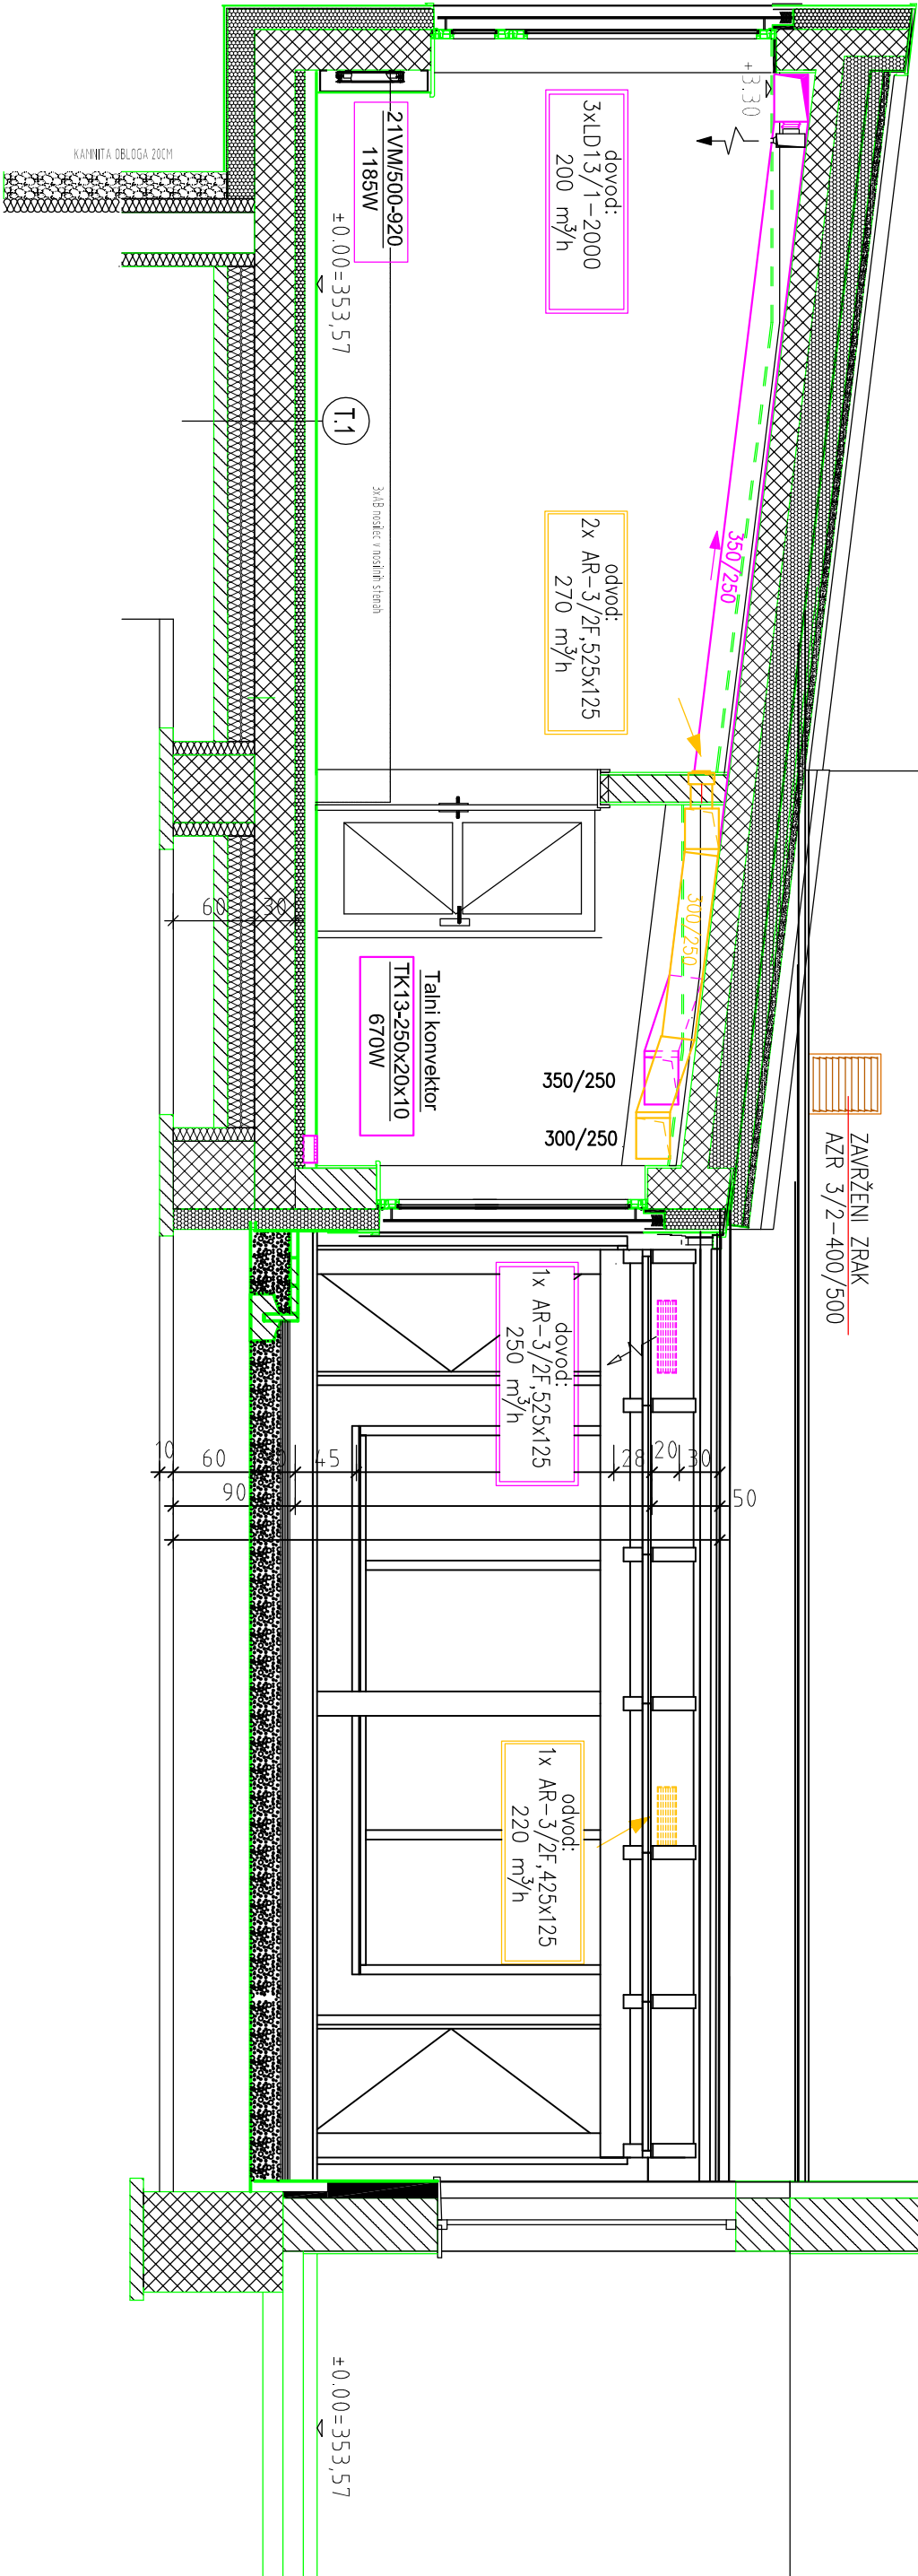

POGLED NA PREZRAČEVALNO NAPRAVO, M 1:50

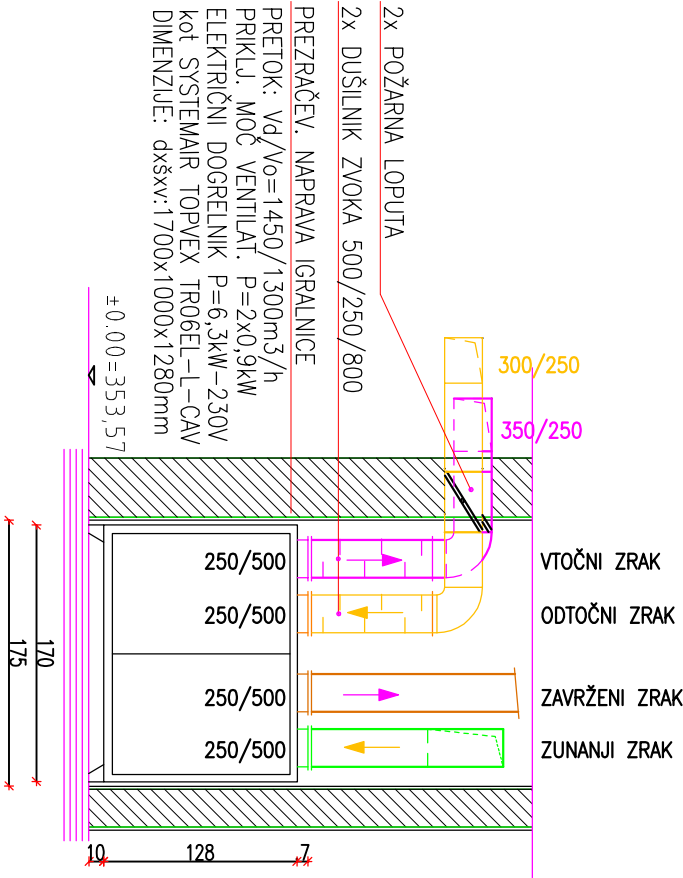

<div><div><div><div><div><div>Bíro</div></div></div><div><div><div></div></div><div><div>poslovno in tehnično svetovanje</div></div></div></div><div><div>Meri Trpin s.p.</div><div>Kidričeva 9, MARIBOR</div><div>tel.02-6208731</div></div></div></div>				NAČRT			
NAROČNIK				STROJNE INŠTALACIJE IN STROJNA OPREMA			
OBČINA SVETA ANA							
Sveta Ana v Slovenskih goricah 17, Sv. Ana v Slov. goricah							
NAZIV OBJEKTA				NASLOV RISBE			
DOZIDAVA VRTCA				PREČNI PREREZ			
				ogrevanje, prezračevanje			
ODGOVORNI VODJA PROJEKTA				IDENTIFIKACIJSKA ŠTEVILKA	DATUM	PODPIS	
Edib MIRALEM, univ.dipl.inž.arh.				ZAPS: A-0186	november 2017		
ODGOVORNI PROJEKTANT				IDENTIFIKACIJSKA ŠTEVILKA	DATUM	PODPIS	
Branko TRPIN, dipl.inž.str.				IZS: S-0834	november 2017		
VRSTA PROJEKTA				ŠTEVILKA PROJEKTA	DATUM	ŠTEVILKA RISBE	
PZI				06/PZI/2016	november 2017	05	