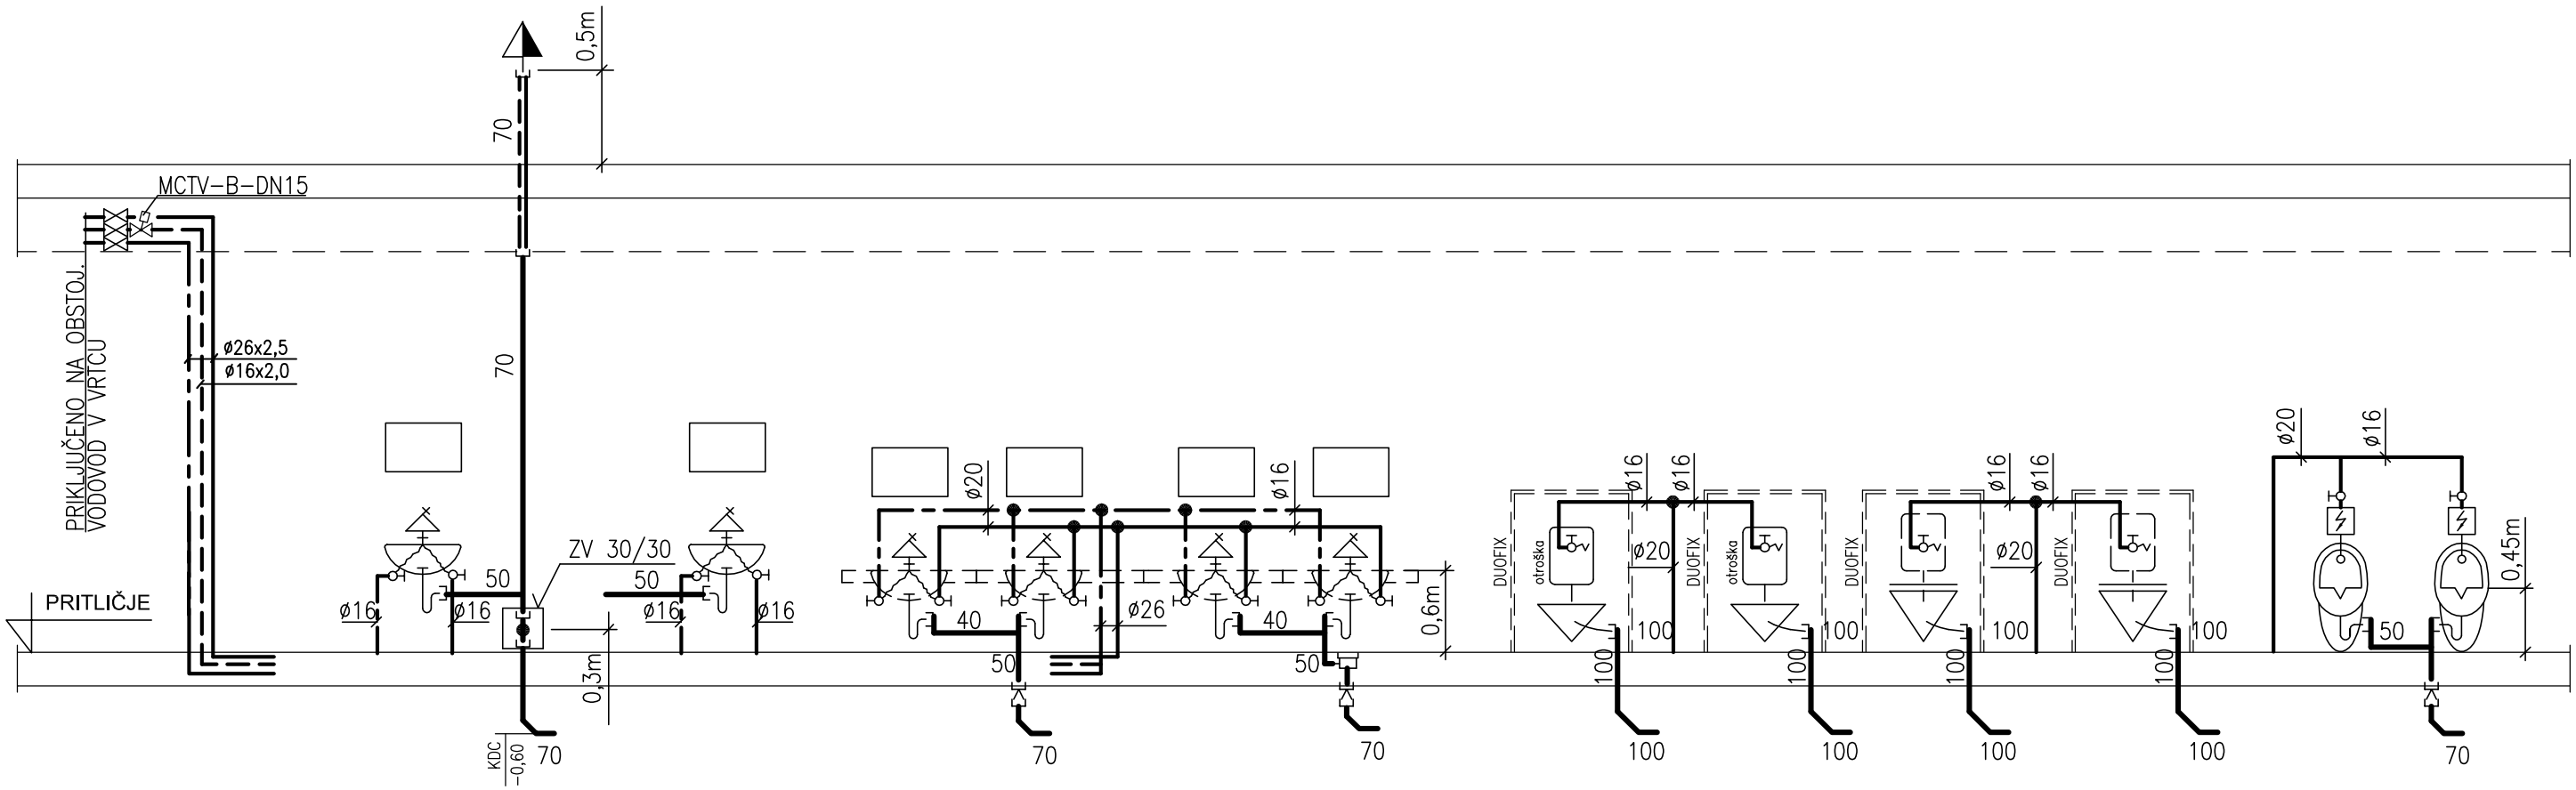

1

2

LEGENDA:

- SANITARNA HLADNA VODA
- SANITARNA TOPLA VODA
- CIRKULACIJA SAN. TOPLE VODE
- FEKALNA KANALIZACIJA
- ODZRAČENJE FEK. KANALIZACIJE

Biro poslovno in tehnično svetovanje
Meri Trpin s.p. Kidričeva 9, MARIBOR tel.02-6208731

NAROČNIK: OBČINA SVETA ANA, Sveta Ana v Slovenskih goricah 17, Sv. Ana v Slov. goricah			NAČRT: STROJNE INŠTALACIJE IN STROJNA OPREMA		
NAZIV OBJEKTA: DOZIDAVA VRTCA			NASLOV RISBE: SHEMA DVIŽNIH VODOV, vodovod in kanalizacija		
ODGOVORNI VODJA PROJEKTA: Edib MIRALEM, univ.dipl.inž.arh.			IDENTIFIKACIJSKA ŠTEVILKA: ZAPS: A-0186	DATUM: november 2017	PODPIS
ODGOVORNI PROJEKTANT: Branko TRPIN, dipl.inž.str.			IDENTIFIKACIJSKA ŠTEVILKA: IZS: S-0834	DATUM: november 2017	PODPIS
VRSTA PROJEKTA: PZI	ŠTEVILKA PROJEKTA: 06/PZI/2016	ŠTEVILKA NAČRTA: 112 / 2016	MERILO: M = 1: /	DATUM: november 2017	ŠTEVILKA RISBE: 07