

 

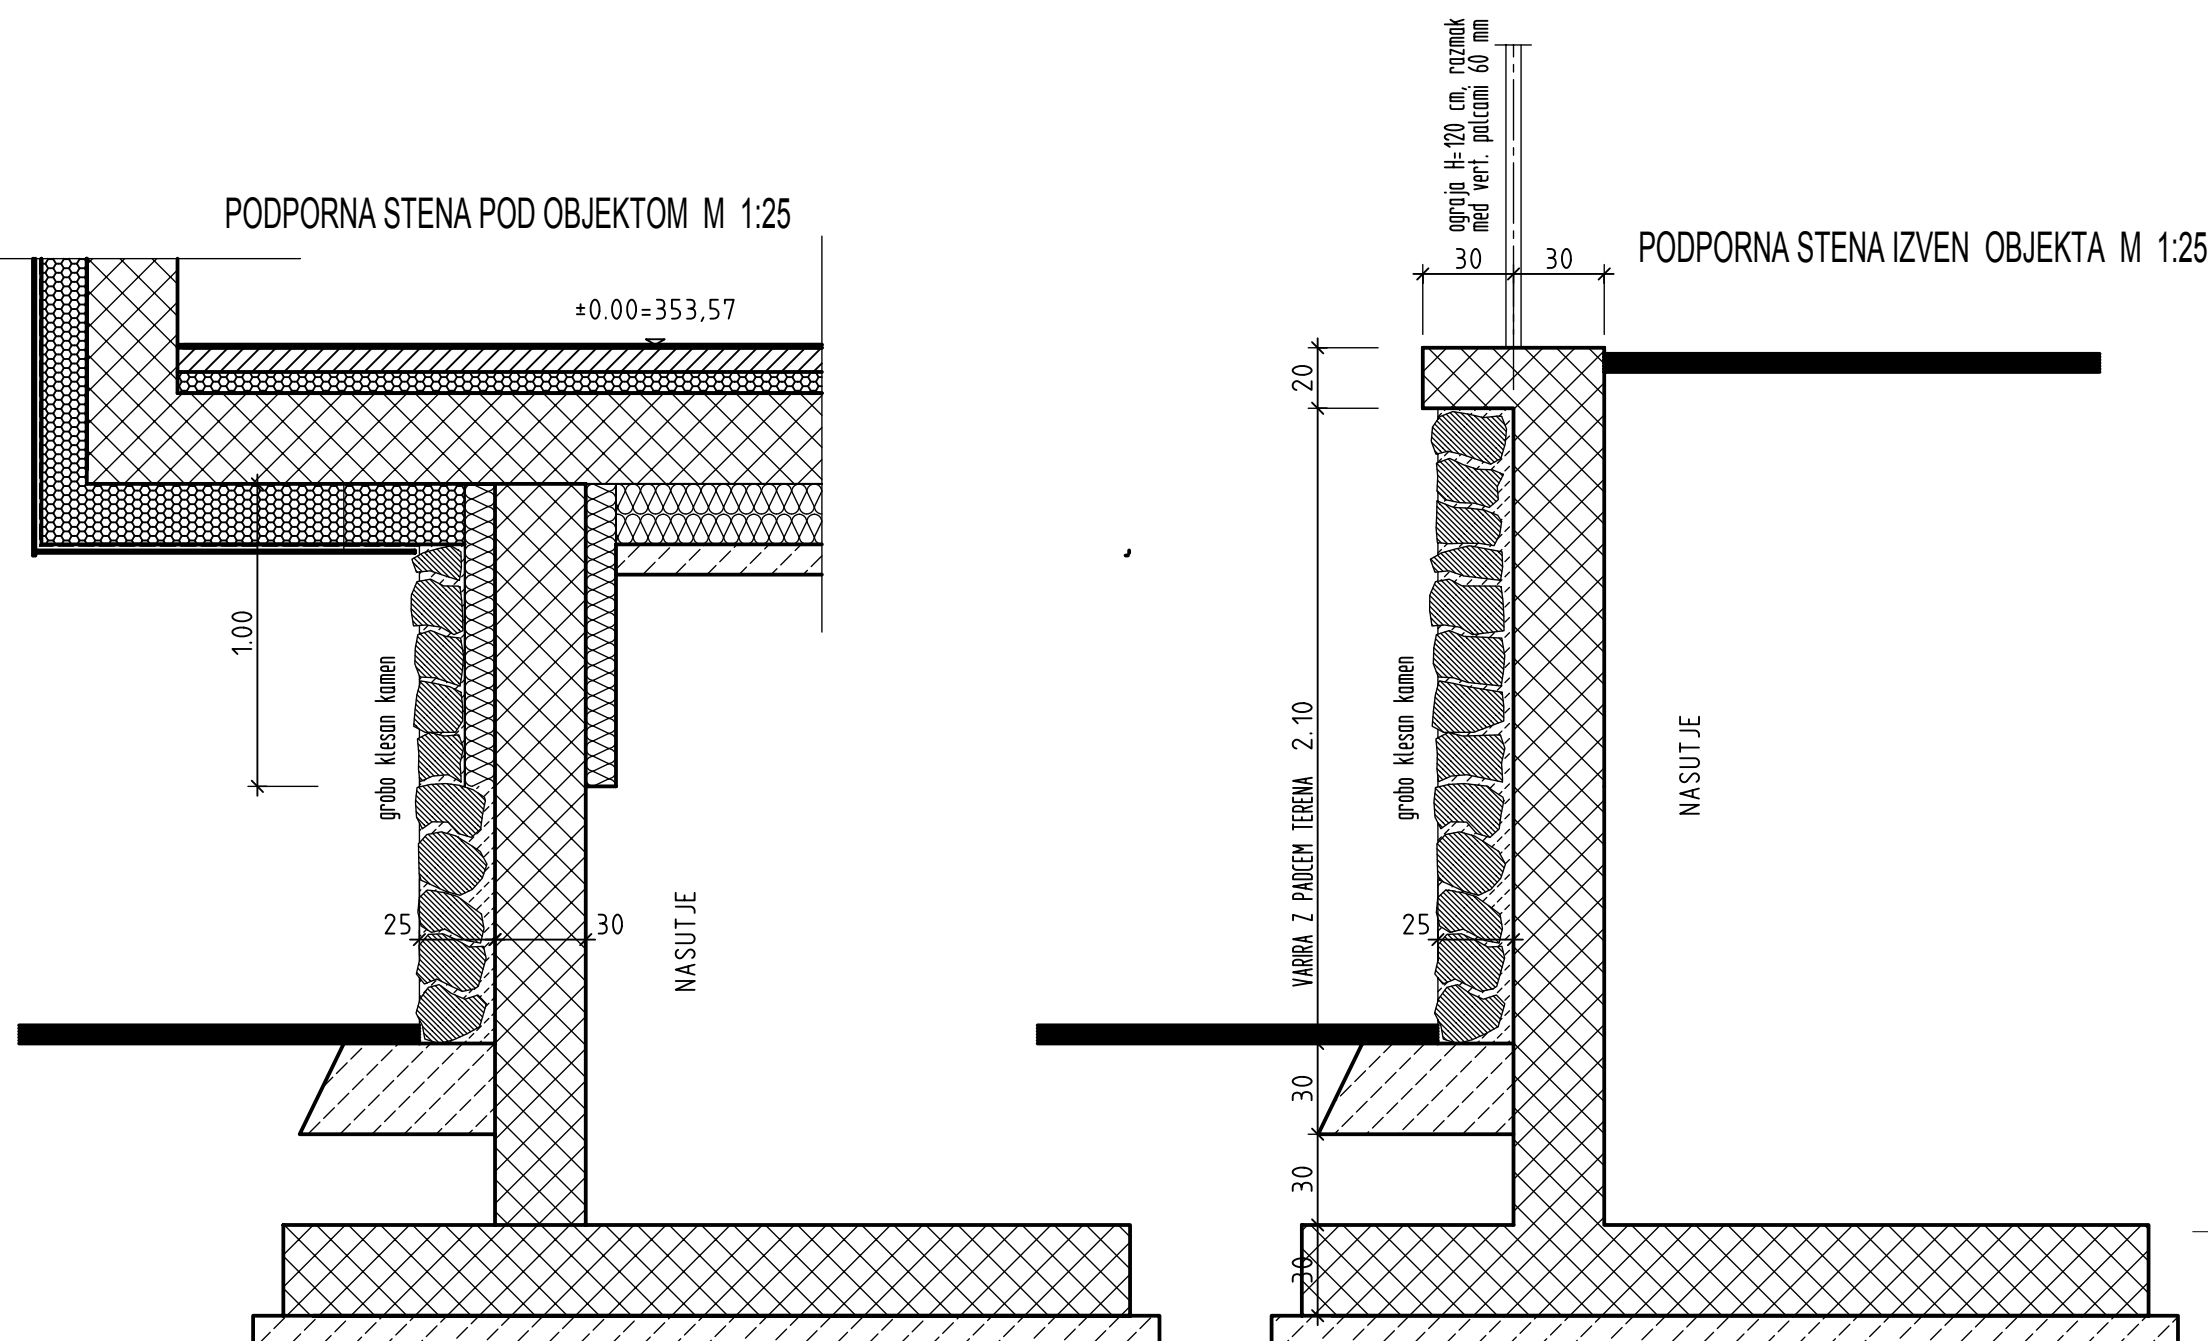
 ARMIRAN BETON  
 BETON  
 OPEKA  
 TERMIČNA IZOLACIJA  
 GRAMOZNO NASUTJE



proplus

Strma ulica 8            2000 Maribor        tel. 02 250 41 10,  
fax 02 250 41 35,                    e-mail [proplus@proplus.si](mailto:proplus@proplus.si)  
IDENTIFIKACIJSKA ŠTEVILKA : IZS-1261

št. projekta 06 / PZI / 2016

investitor	OBČINA SVETA ANA Sv. Ana v Slovenskih goricah 17 2233 Sv. Ana v Slovenskih goricah
------------	--

objekt	DOZIDAVA VRTCA
--------	----------------

vrsta projekta	PZI	faza	ARHITEKTURA
načrt	PREREZA PODPORNE STENE	merilo	1:50
odgovorni vodja proj. reg.št.ZAPS	EDIB MIRALEM u.dipl. ing arh. A-0186		
odgovorni projektant faze reg.št.ZAPS	EDIB MIRALEM u.dipl. ing arh. A-0186		
datum	NOVEMBER 2016	list št.	16