PREREZ 1-1 M 1:50

prerez med zidanim in steklenim delom

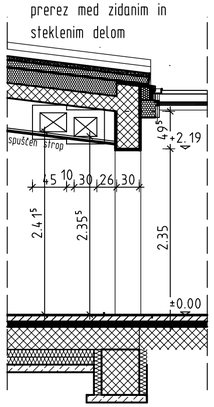

PREREZ A-A M 1:50

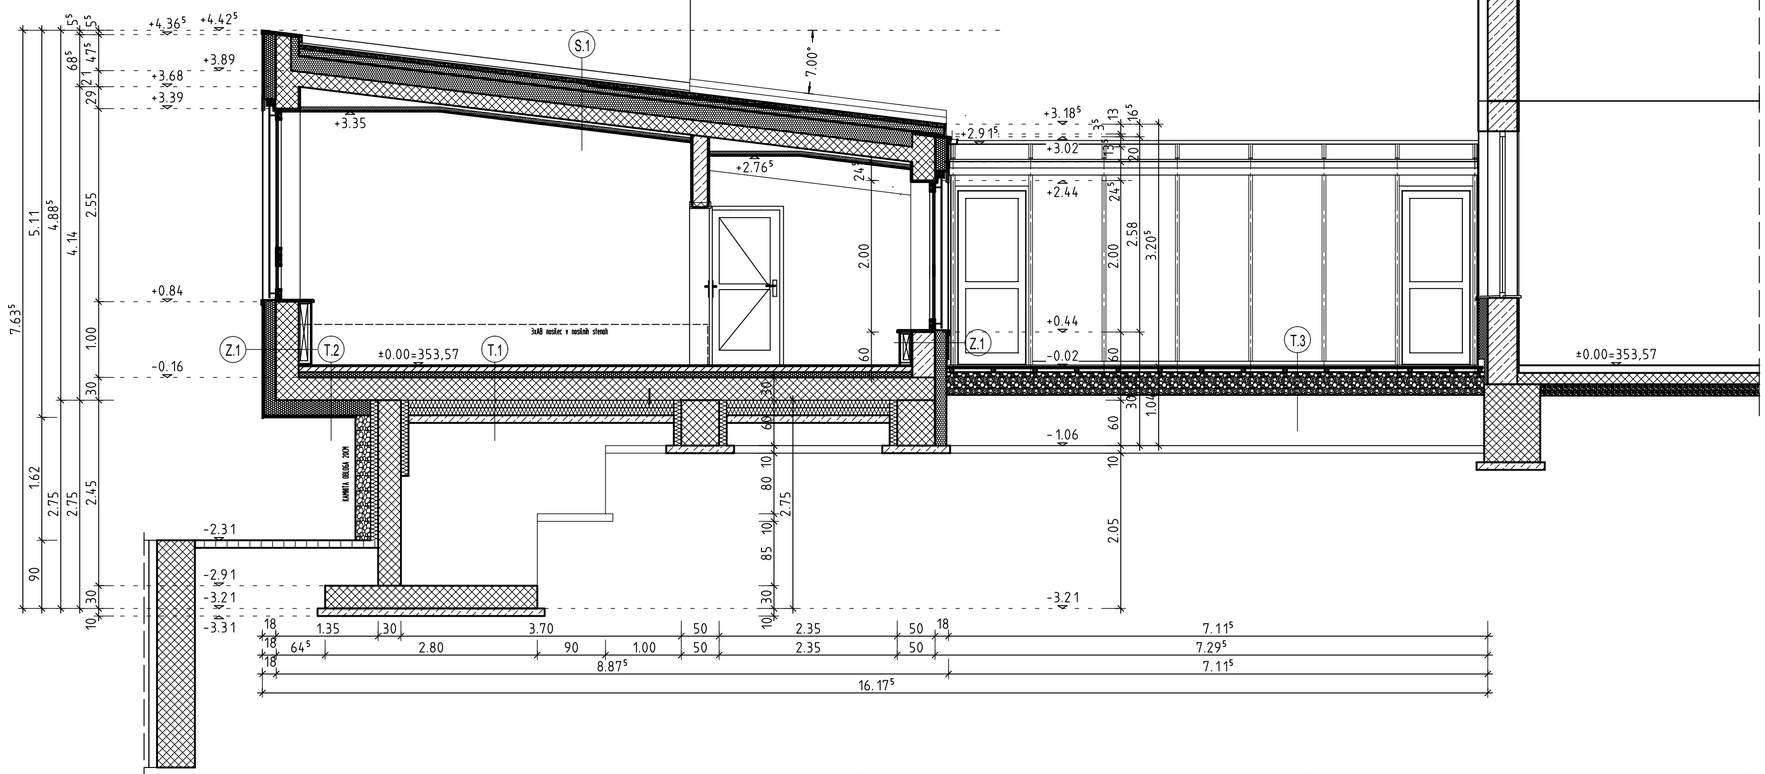

LEGENDA

- ARMIRAN BETON
- BETON
- OPEKA
- TERMIČNA IZOLACIJA
- GRAMOZNO NASUTJE

T.1 - TLA NA TERENU		
PARKET/KERAMIKA	1,0	cm
PVC		
ESTRIH	8,0	cm
T.I.	7,0	cm
AB PLOŠČA (BELA KAD)	30,0	cm
XPS	20,0	cm
PODLOŽNI BETON	10,0	cm
GRAMOZNO NASUTJE	30,0	cm

T.2 - TLA - KONZOLA		
PARKET/KERAMIKA	1,0	cm
PVC		
ESTRIH	8,0	cm
T.I.	7,0	cm
AB PLOŠČA (BELA KAD)	30,0	cm
T.I.	20,0	cm
TYVEK FOLIA		
LAMINATNA PLOŠČA	1,0	cm

T.3 - LESENA TERASA		
LESENE PODNICE /IPE/	2,0	cm
PODKONSTRUKCIJA 50/80 /IPE/		
UTRJENO GRAM. NASUTJE	30,0	cm

S.1 - STREŠNA KONST.		
VEGETAC. SLOJ	5,0	cm
FILC KOT AKUMULATOR VODE		
PRODEC 8-16mm	10,0	cm
PP FILC 200 g/m2		
XPS	10,0	cm
H.I.		
XPS	20,0	cm
PARNA ZAPORA		
AB PLOŠČA	20,0	cm
KAMNITA VOLNA	5,0	cm
MK PLOŠČA PERFORIRANA	1,25	cm

Z.1 - ZUNANJA STENA		
OMET	2,0	cm
OPEČNA STENA	30,0	cm
KAMENA VOLNA	15,0	cm
TYVEK FOLIA		
PREZRAČ. PROSTOR	2,5	cm
LAMINATNA PLOŠČA	1,0	cm

proplus

inženiring, projektiranje d.o.o.

Strma ulica 8 2000 Maribor tel. 02 250 41 10,
fax 02 250 41 35, e-mail proplus@proplus.si
IDENTIFIKACIJSKA ŠTEVILKA : IZS-1261

št. projekta 16 / PZI / 2016

investitor	OBČINA SVETA ANA Sv. Ana v Slovenskih goricah 17 2233 Sv. Ana v Slovenskih goricah		
objekt	DOZIDAVA VRTCA		
vrsta projekta	PZI	faza	ARHITEKTURA
načrt	PREREZ A-A	merilo	1:50
odgovorni vodja proj. reg.št.ZAPS	EDIB MIRALEM u.dipl. ing arh. A-0186		
odgovorni projektant faze reg.št.ZAPS	EDIB MIRALEM u.dipl. ing arh. A-0186		
datum	NOVEMBER 2016	list št.	05