


Odg. vodja projekta	Edib MIRALEM, univ.dipl.ing.gra.	IZS A-0186		FAZA:	PZI	PROPLUS	OBJEKT:	DOZIDAVA VRTCA SVETA ANA	NACRT:	SHEMA AVTOM. JAVLJANJA POZARA	1
Odgovorni projektant	Vlado ŠIŠKO, univ.dipl.ing.el.	IZS E-0573		DATUM:	december 2016	inženiring, projektiranje, d.o.o.					1
Sodelavec						MARIBOR, STRMA ULICA 8					1

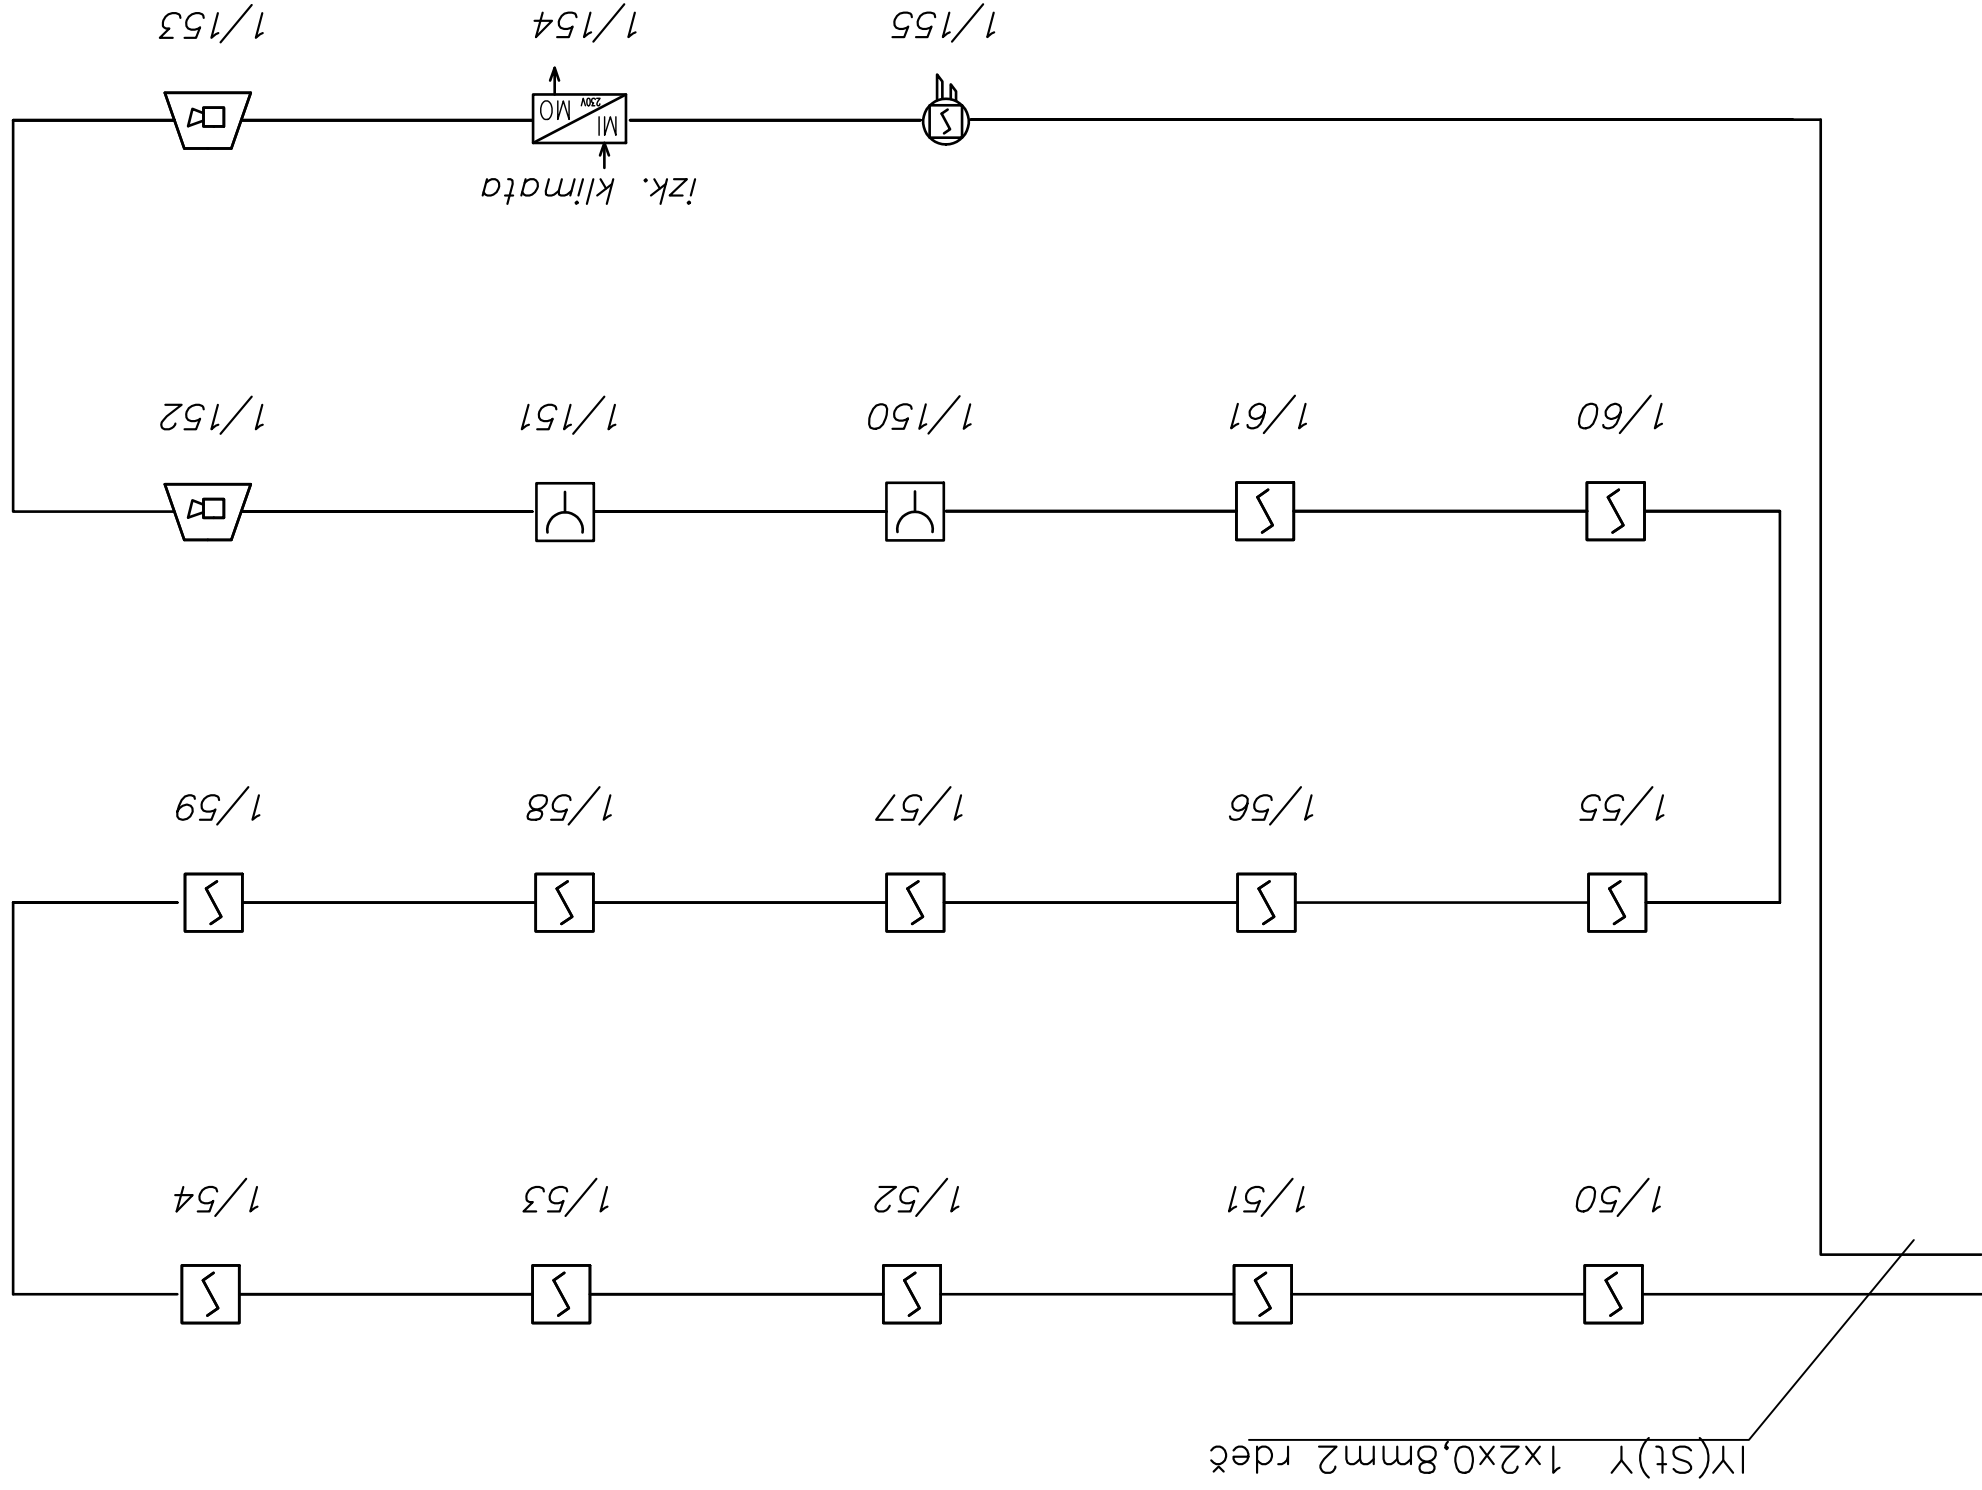

do obstoječega
dela objekta,
vzankati v kleti!