


KANAL P

ŠT. PROF IN RAZDALJA	J1	7.23	J2	6.57	J3	28.07	J4
KOTA TERENA V OSI	353.42		353.40		351.72		350.92
GLOBINA	1.00		1.14		1.00		1.18
VRSTA CEVI	PVC Ø150m L=7.23m i=1.84‰		PVC Ø150m L=6.57m i=2.73‰		PVC Ø150m L=28.07m i=0.85‰		
KOTA NIVELETE DNA	352.42		352.26		350.72		350.74
STACIONAŽA	0.00		7.23		13.80		41.87

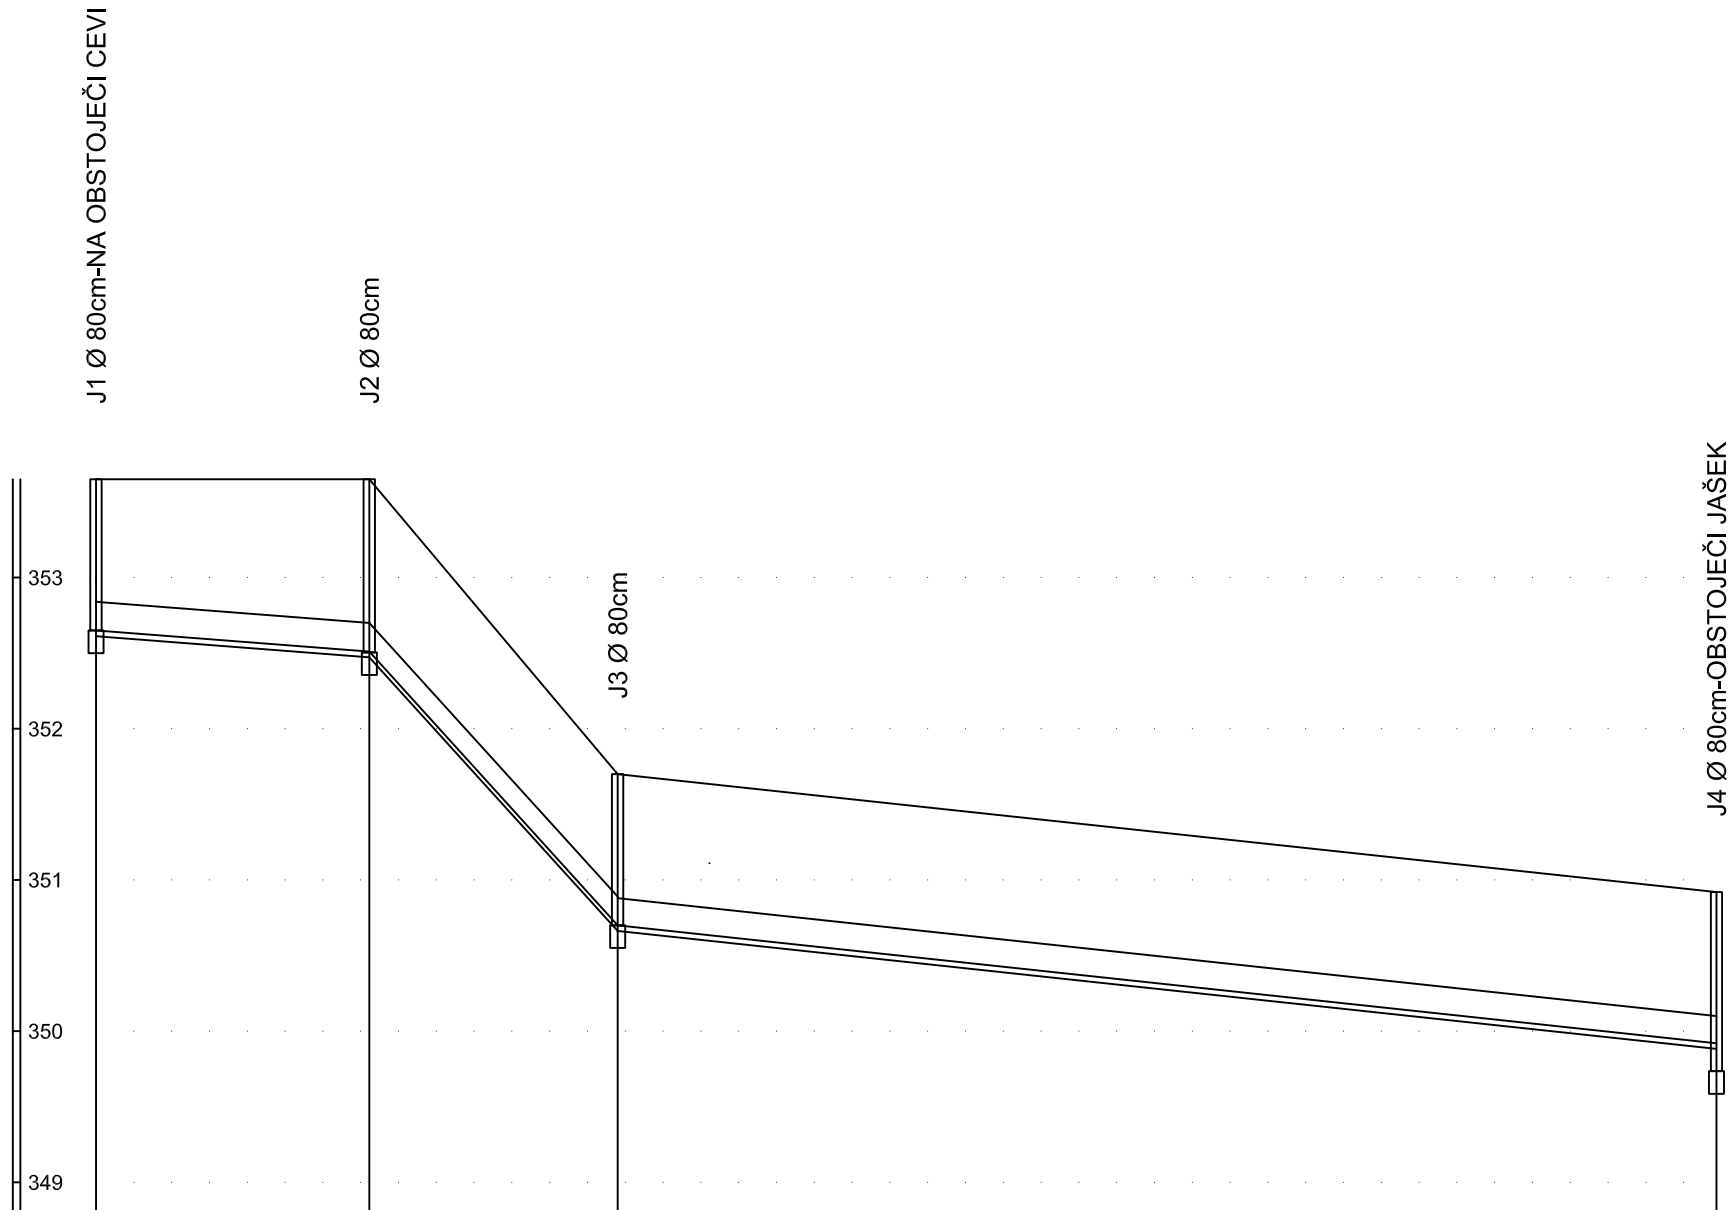

proplus

inženiring, projektiranje d.o.o.		št. projekta
Šteta ulica 8	2000 Maribor	06 / PZI / 2016
fax 02 250 41 35	tel. 02 250 41 10	06 / PZI / 2016
	e-mail: proplus@proplus.si	10 / PZI / OK/2016
IDENTIFIKACIJSKA ŠTEVILKA: IZS-1261		
investitor	OBČINA SVETA ANA Sv. Ana v Slovenskih goricah 17 2233 Sv. Ana v Slovenskih goricah	
objekt	DOZIDAVA VRTCA	
vrsta projekta	PZI	faza OKOLJE
načrt	VZDOLŽNI PROFIL KANALA P	
odgovorni vodja proj.	EDIB MIRALEM u.dipl. ing. arh.	merilo 1:200
reg.št.ZAPS	A-0186	
odgovorni projektant faze	ANTON ŽIŽEK, grad.teh.	
reg.št.ZAPS	G-9446	
datum	NOVEMBER 2016	list št. 05