




VSE MERE JE POTREBNO PREVERITI NA GRADBIŠČU !!!		ZUNANJE OKNO	O.1
OPIS OKNA:	ALU OKNO	KOSOV:	2
ZIDARSKÉ DIM.: Š/V	700/255	STEKLO:	TROSLOJNO, U=0,7 W/m2K
SENČENJE:	LAMELNE ŽALUZIJE 80 MM	PODBOJ:	ALU PROFILI, U=1,3 W/m2K
KLJUKA	ALU - MAT	BARVA:	RAL 9007

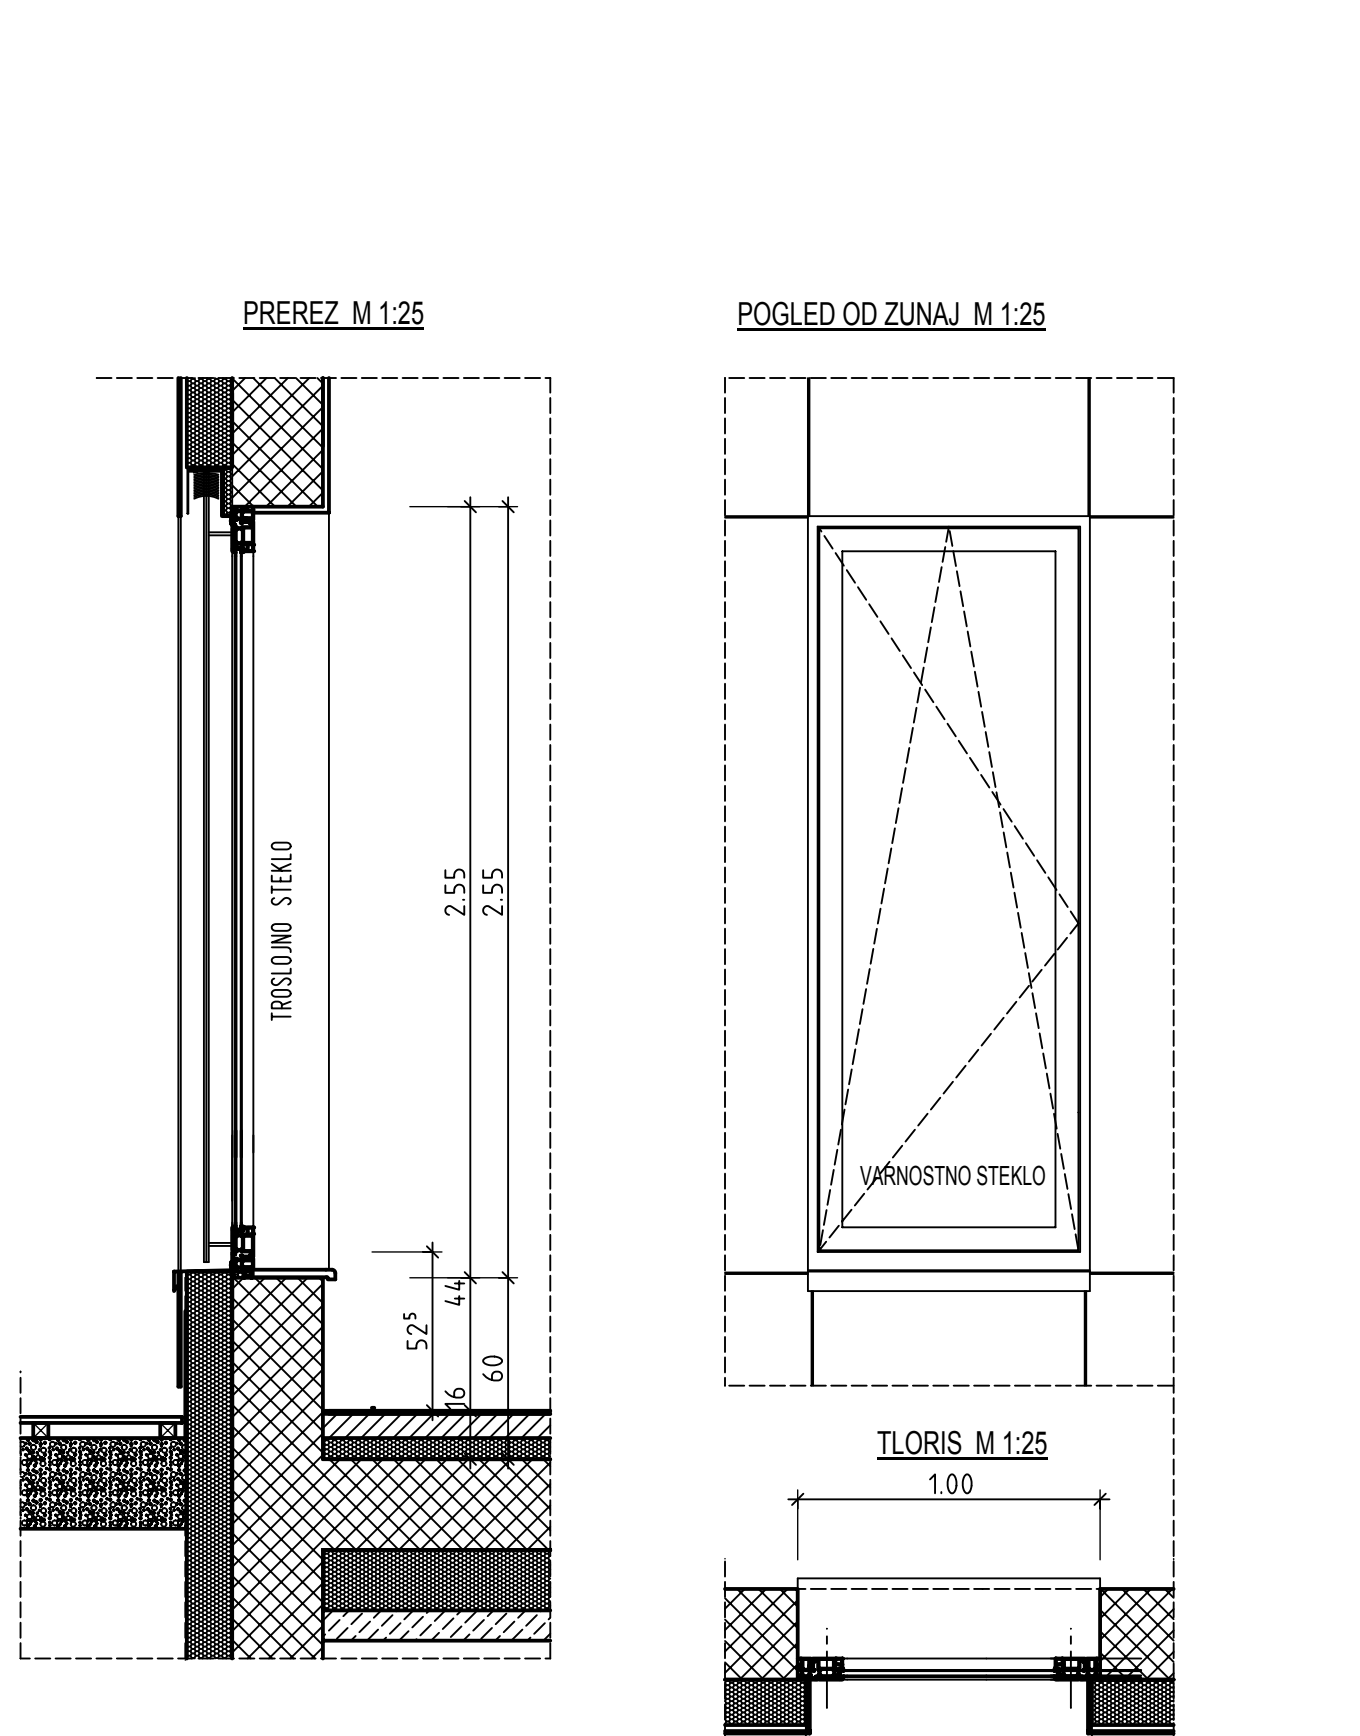


VSE MERE JE POTREBNO PREVERITI NA GRADBIŠČU !!!		ZUNANJE OKNO	O.2
OPIS OKNA:	ALU OKNO	KOSOV:	2
ZIDARSKÉ DIM.: Š/V	100/255	STEKLO:	TROSLOJNO, U=0,7 W/m2K
SENČENJE:	LAMELNE ŽALUZIJE 80 MM	PODBOJ:	ALU PROFILI, U=1,3 W/m2K
KLJUKA	ALU - MAT	BARVA:	RAL 9007

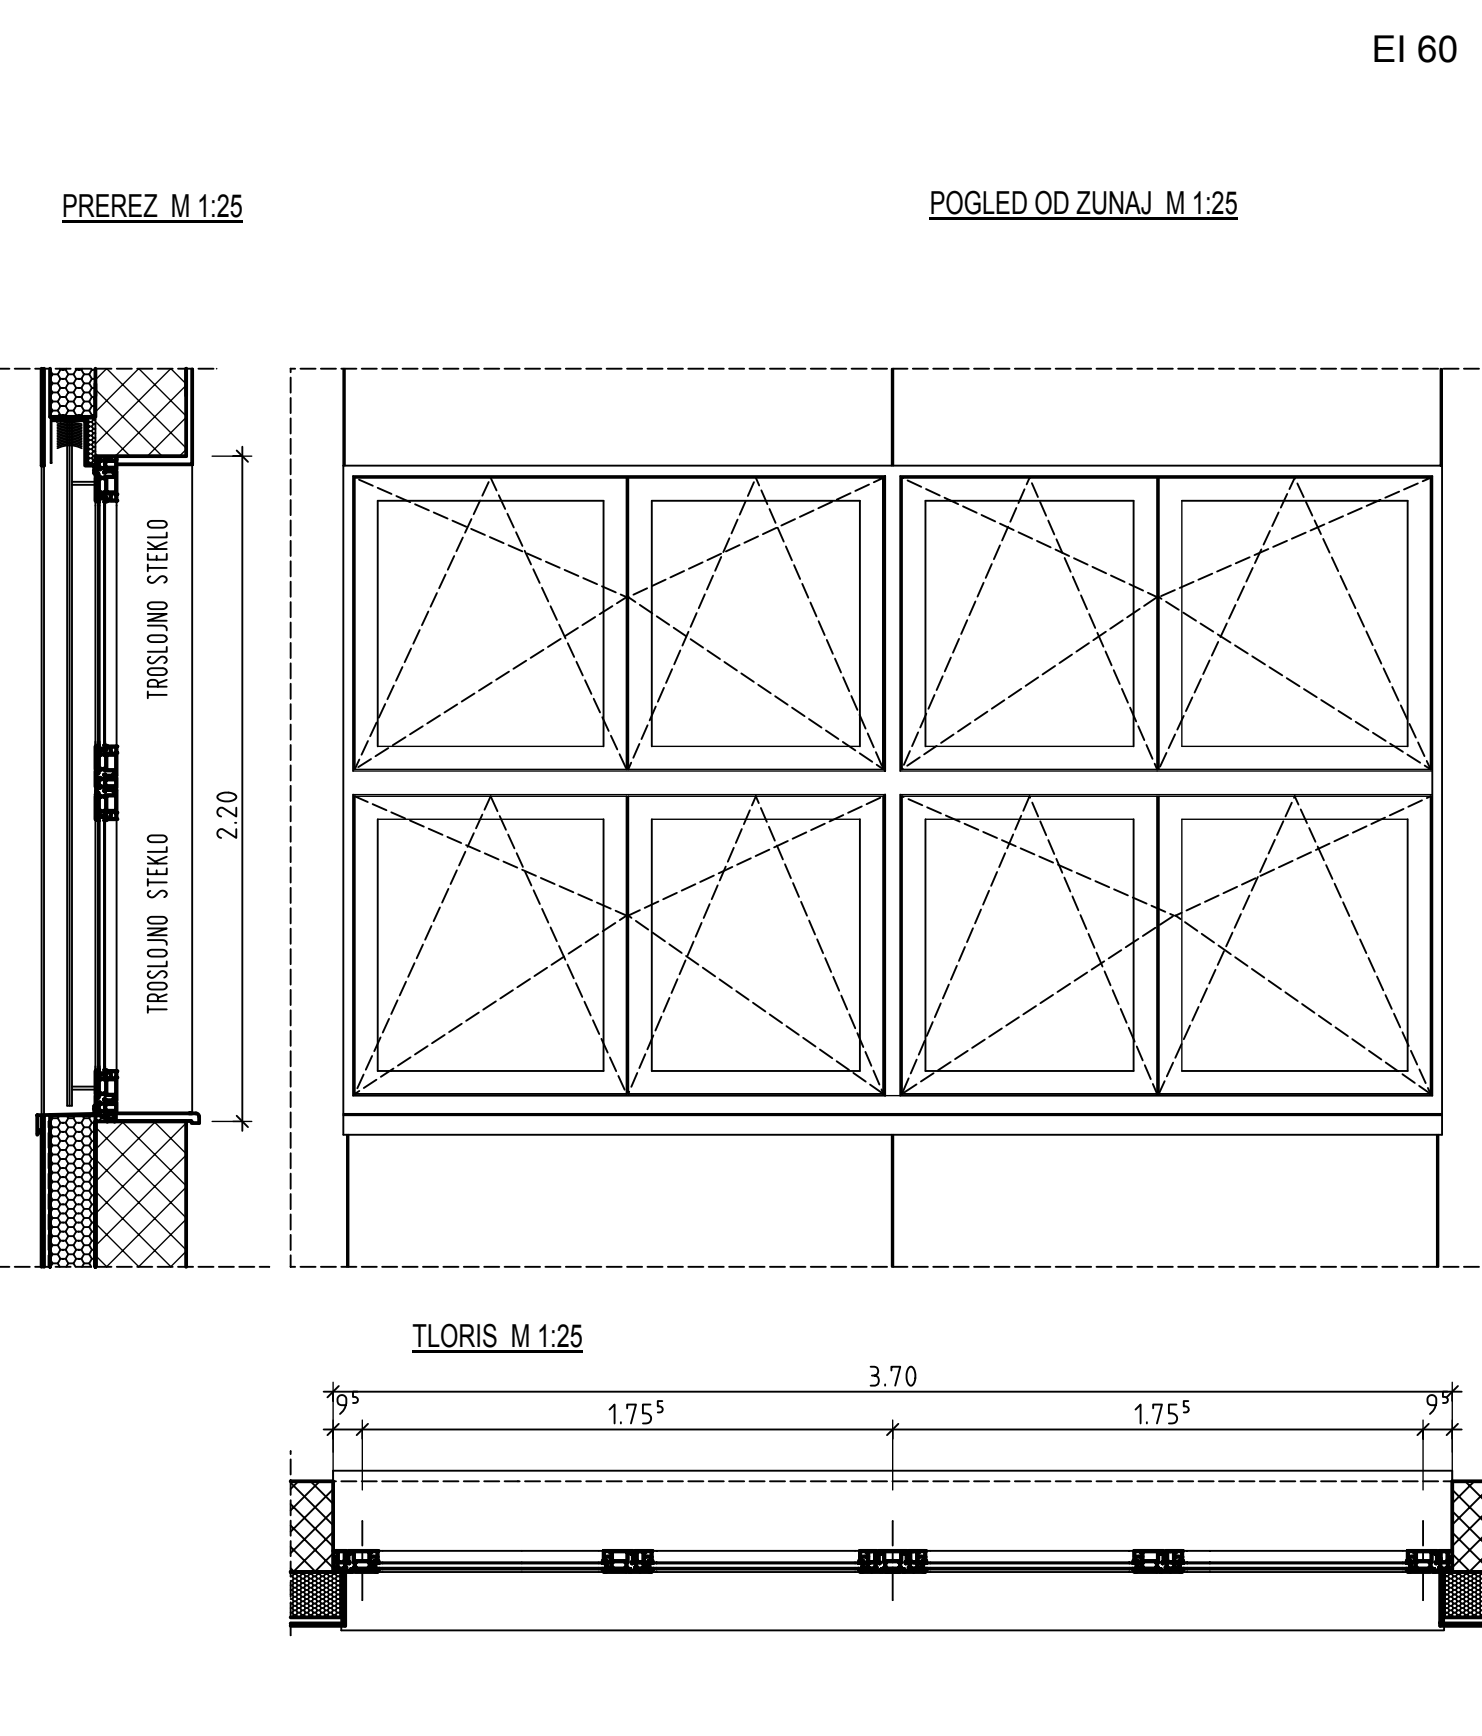


VSE MERE JE POTREBNO PREVERITI NA GRADBIŠČU !!! OBLIKA IN NAČIN ODPIRANJA OSTANE ENAK KOT OBSTOJEČE OKNO!		ZUNANJE OKNO	EI 60	O.5
OPIS OKNA:	ALU OKNO	KOSOV:	1	
ZIDARSKÉ DIM.: Š/V	370/220	STEKLO:	TROSLOJNO, U=0,7 W/m2K	
SENČENJE:	LAMELNE ŽALUZIJE 80 MM	PODBOJ:	ALU PROFILI, U=1,3 W/m2K	
KLJUKA	ALU - MAT	BARVA:	BELO - KOT OBSTOJEČE	

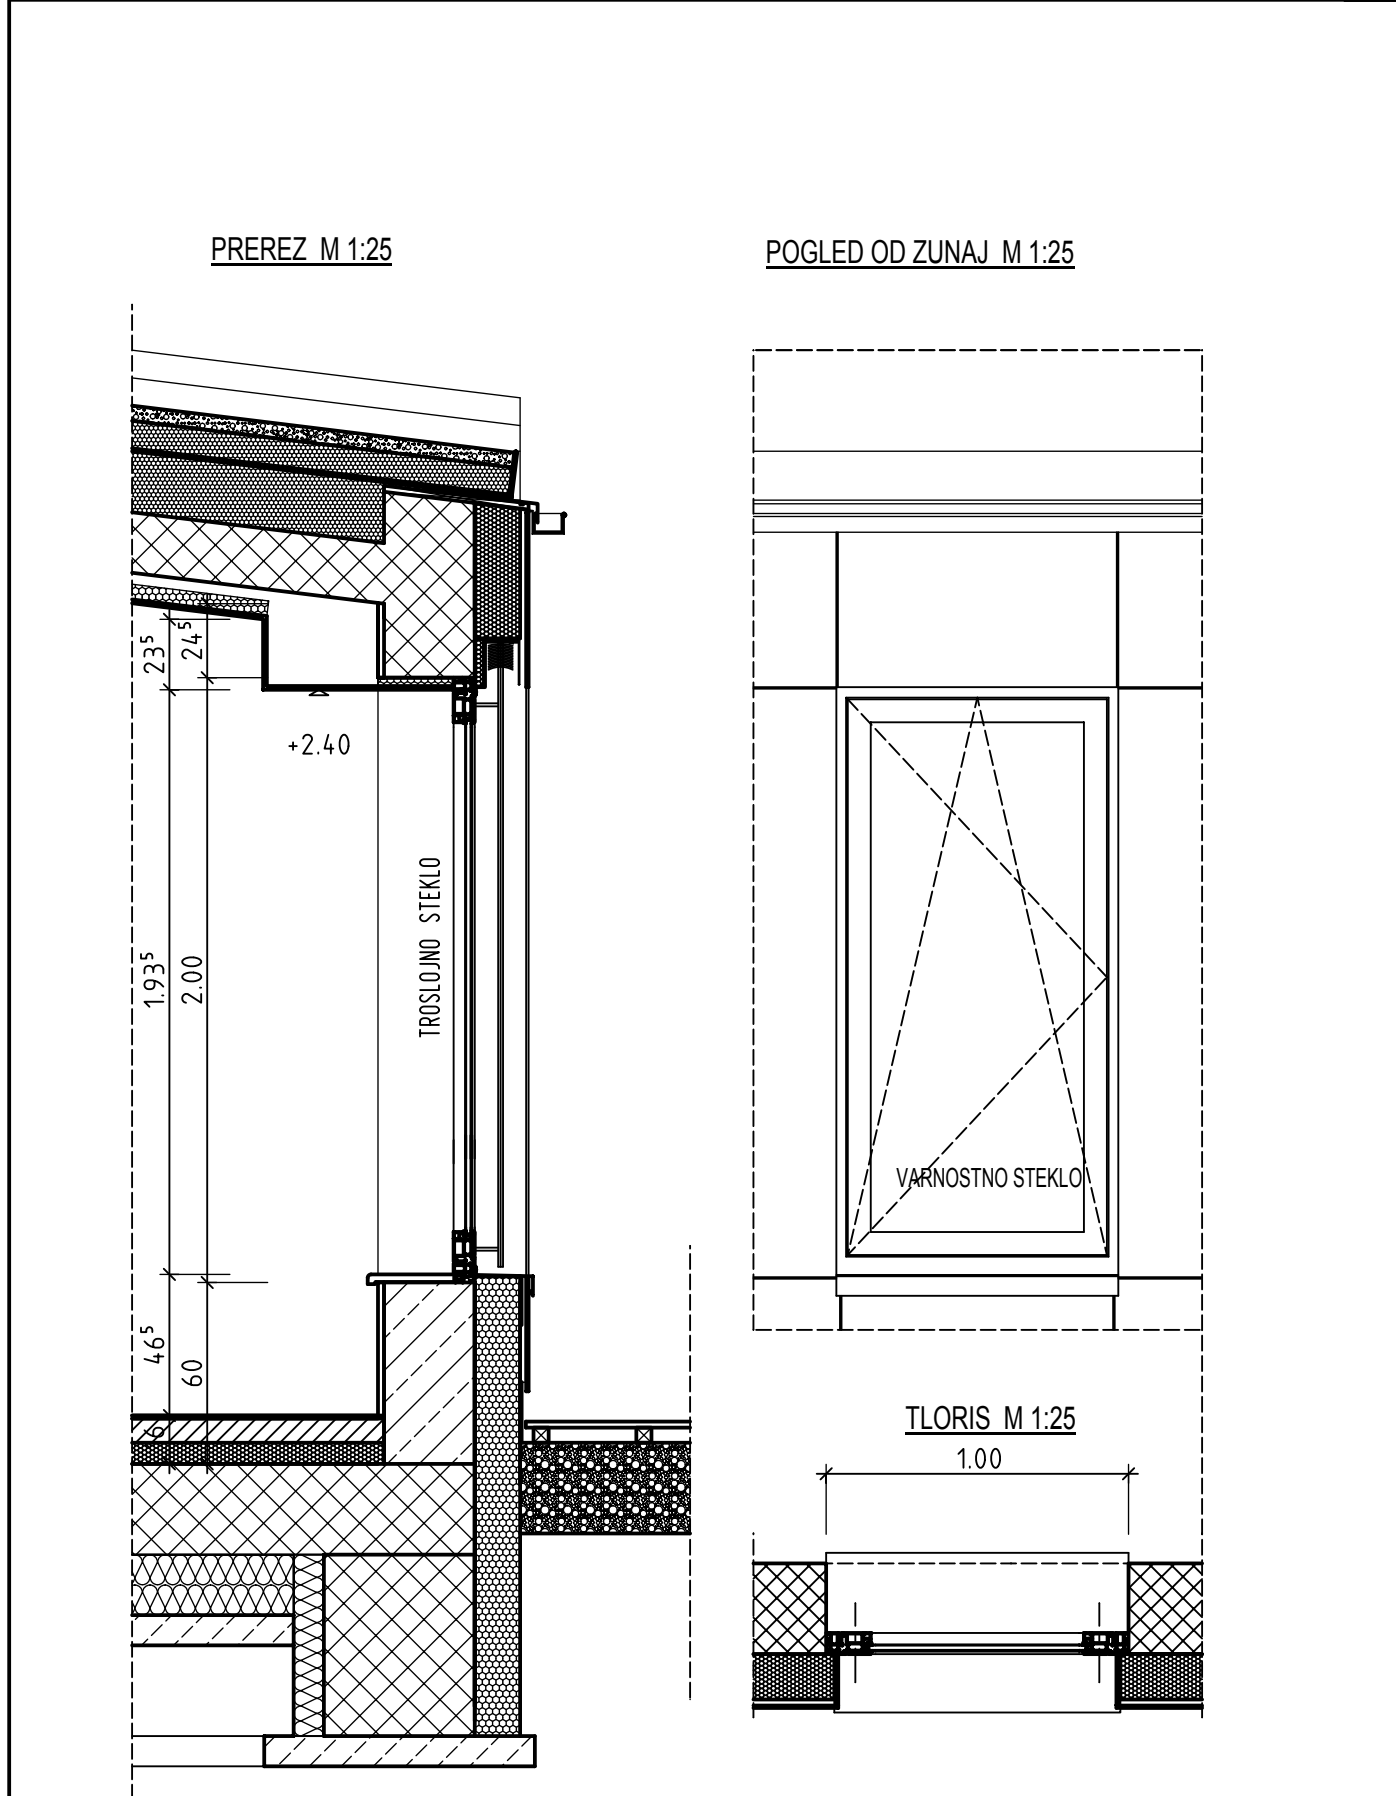


VSE MERE JE POTREBNO PREVERITI NA GRADBIŠČU !!!		ZUNANJE OKNO	O.3
OPIS OKNA:	ALU OKNO	KOSOV:	7
ZIDARSKÉ DIM.: Š/V	100/200	STEKLO:	TROSLOJNO, U=0,7 W/m2K
SENČENJE:	LAMELNE ŽALUZIJE 80 MM	PODBOJ:	ALU PROFILI, U=1,3 W/m2K
KLJUKA	ALU - MAT	BARVA:	RAL 9007

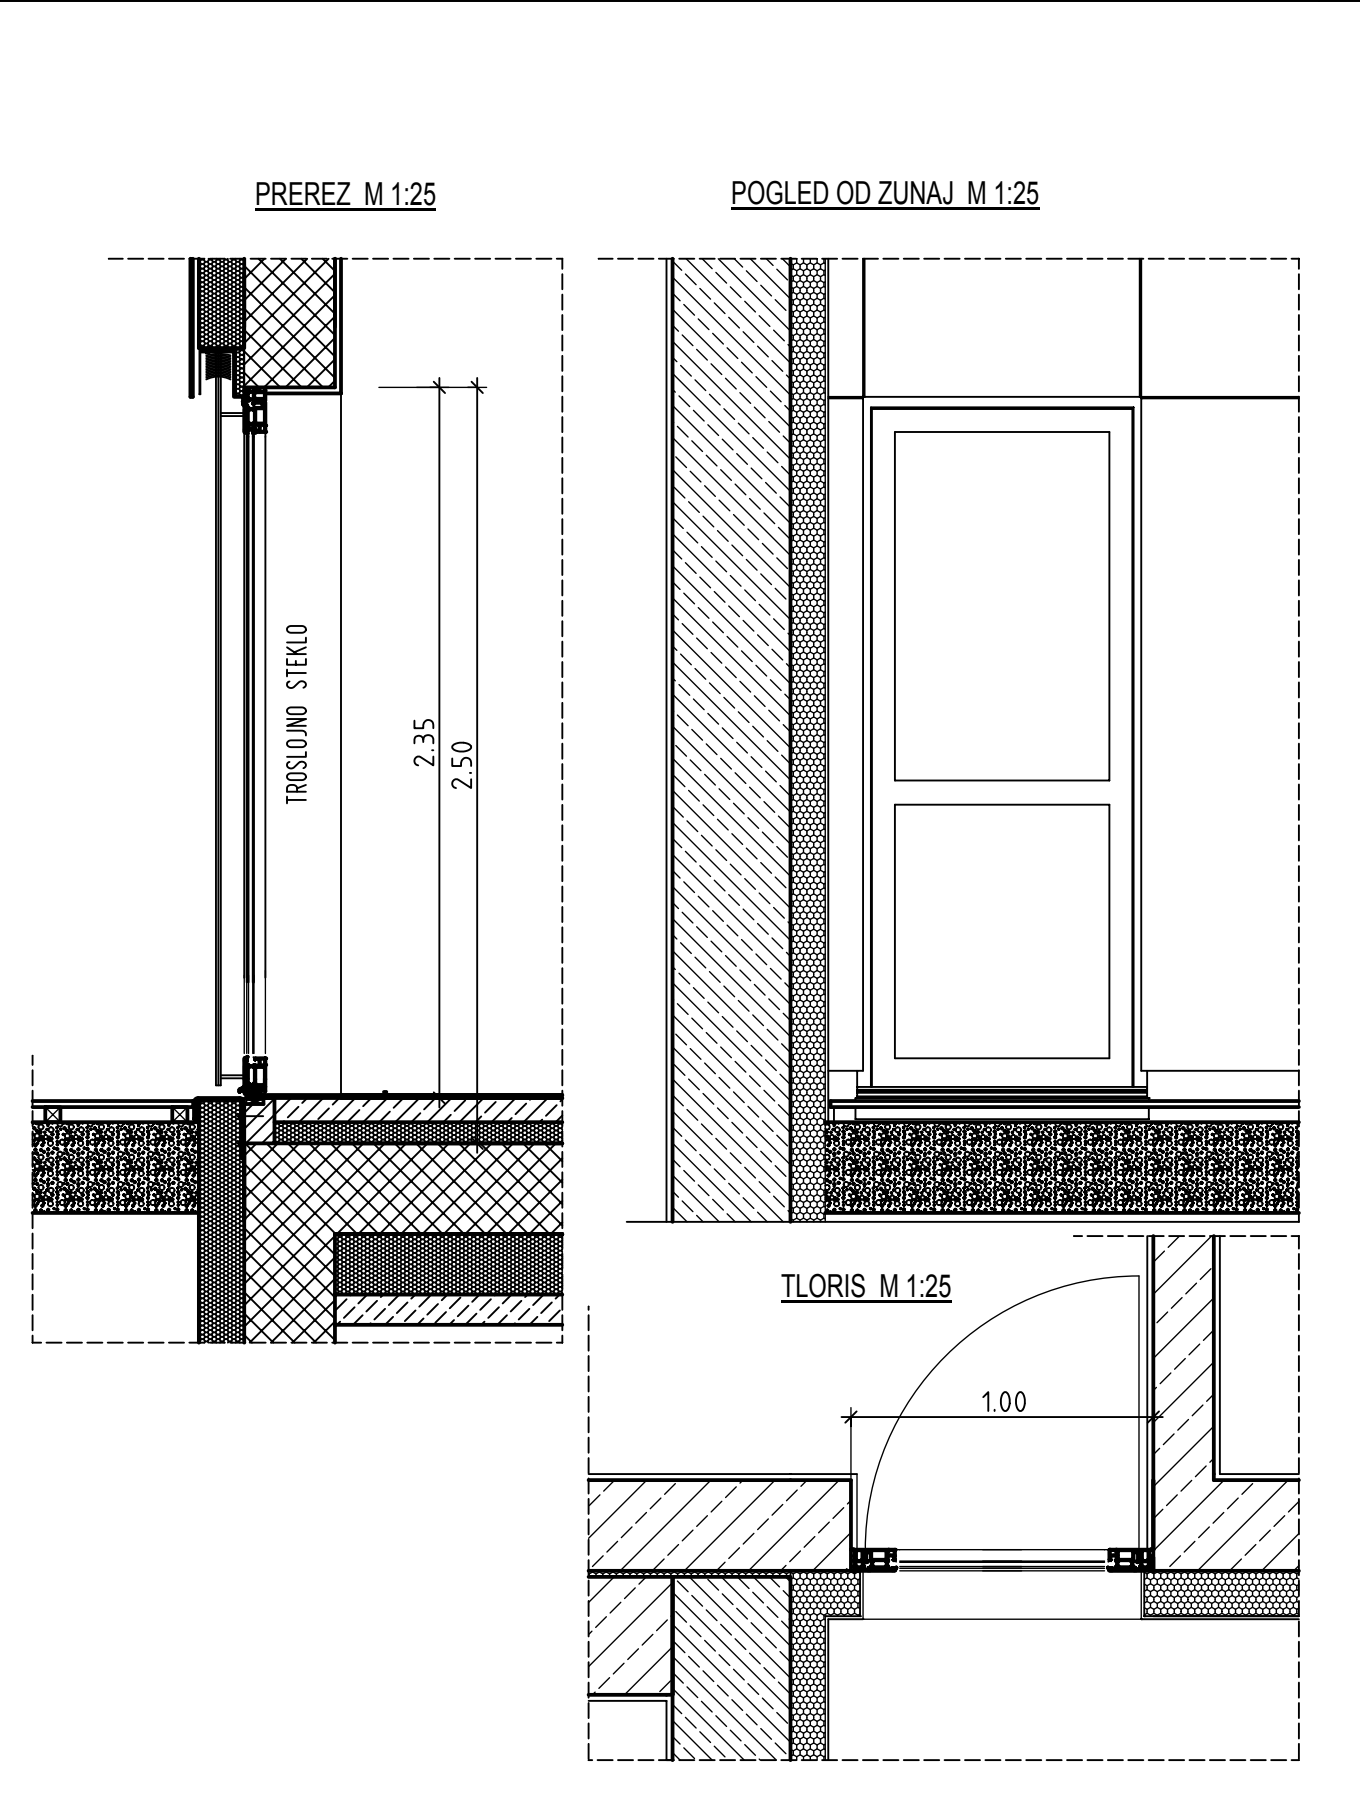

VSE MERE JE POTREBNO PREVERITI NA GRADBIŠČU !!!		ZUNANJE VRATA	O.4
OPIS OKNA:	ALU ZUNANAJA VRATA	KOSOV:	1
ZIDARSKÉ DIM.: Š/V	100/235	STEKLO:	TROSLOJNO, U=0,7 W/m2K
SENČENJE:	LAMELNE ŽALUZIJE 80 MM	PODBOJ:	ALU PROFILI, U=1,3 W/m2K
KLJUKA	ALU - MAT	BARVA:	RAL 9007

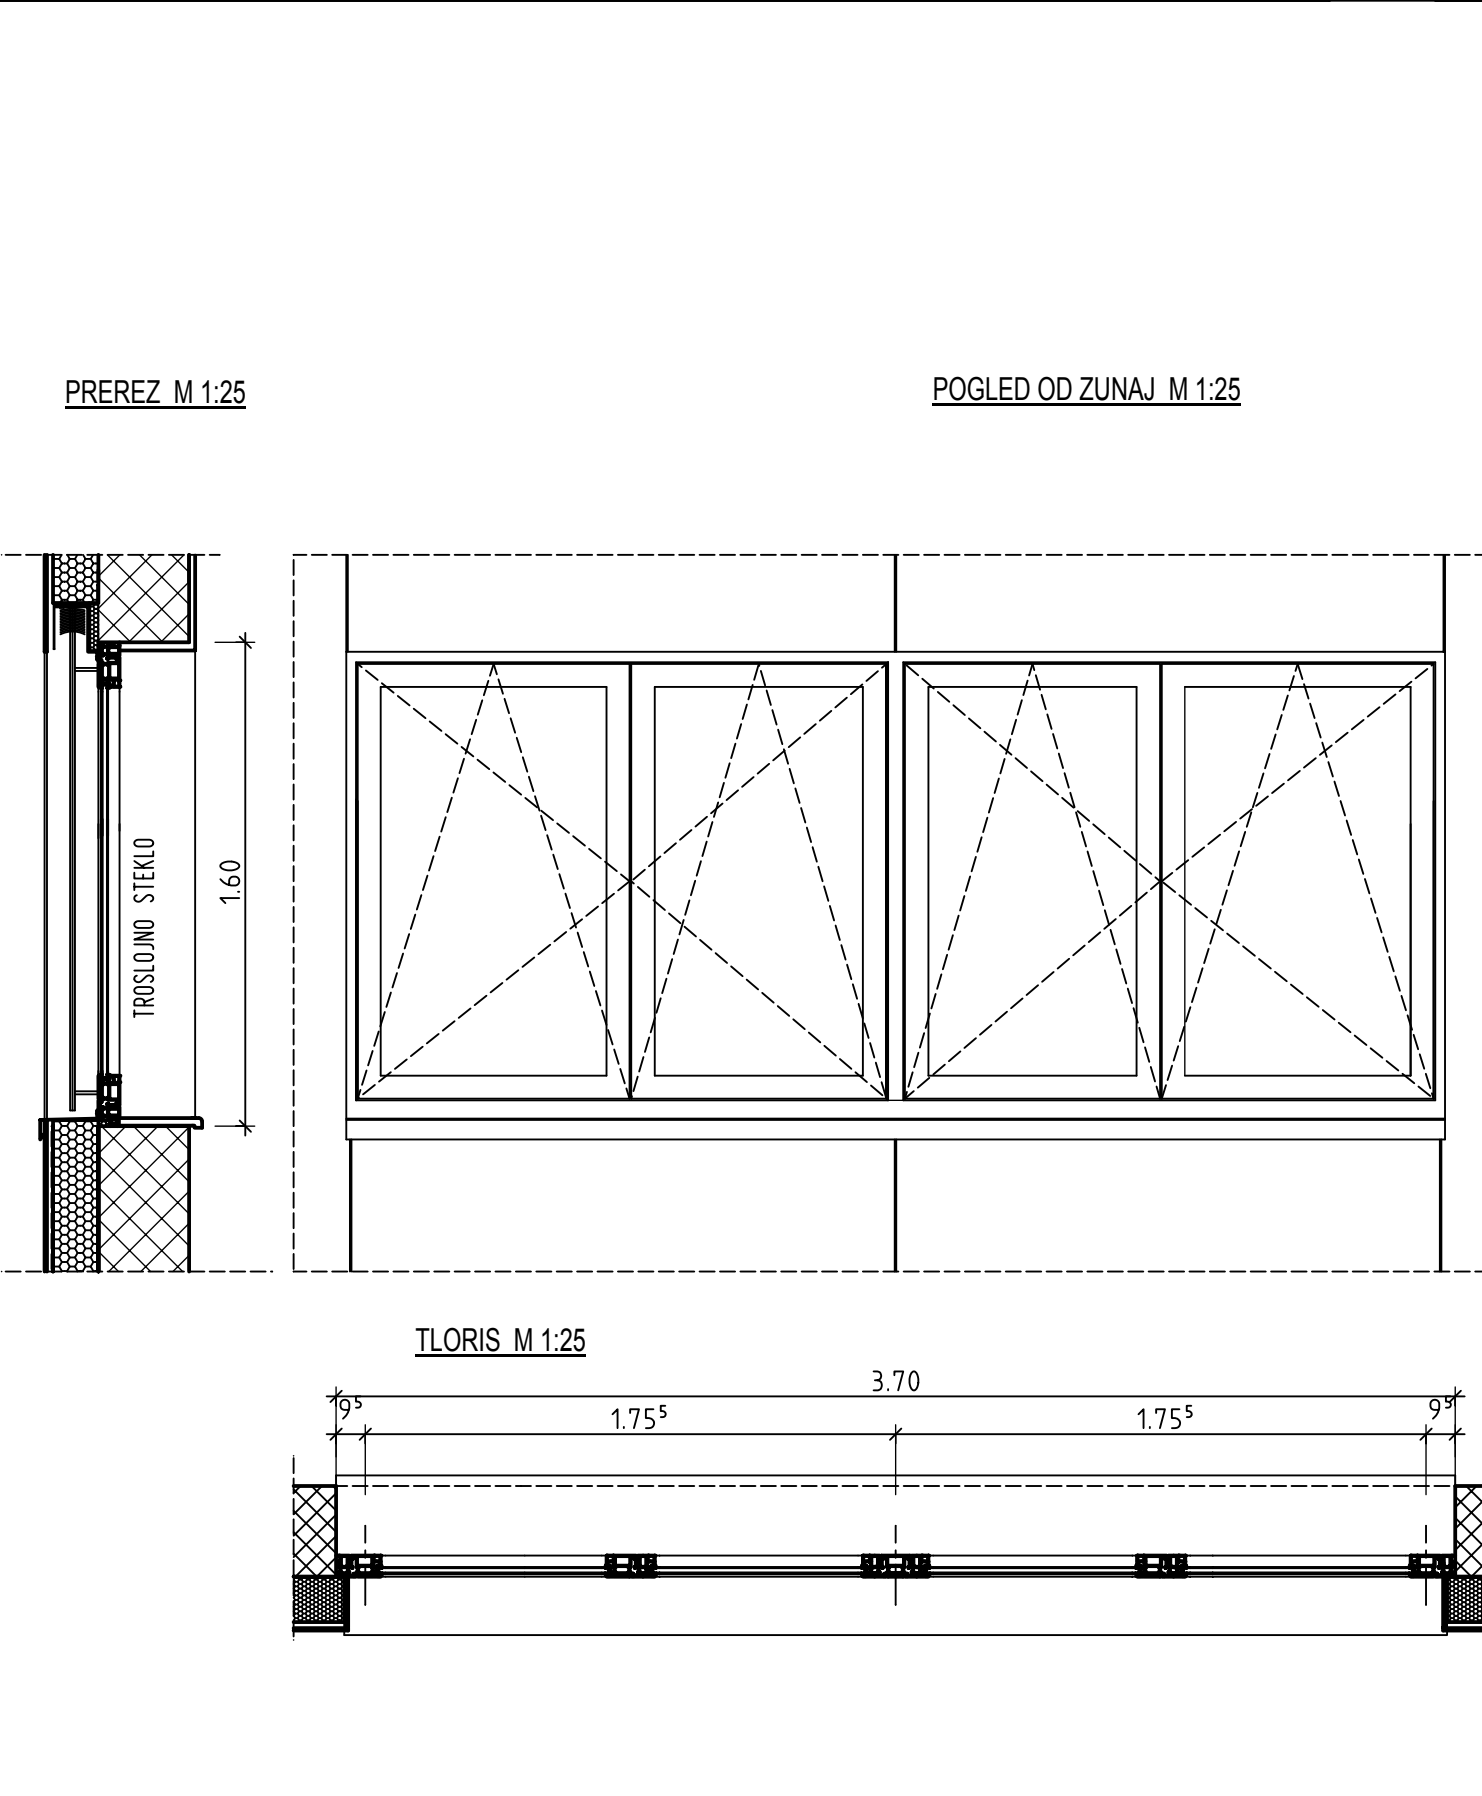

VSE MERE JE POTREBNO PREVERITI NA GRADBIŠČU !!!		ZUNANJE OKNO	O.6
OPIS OKNA:	ALU OKNO	KOSOV:	1
ZIDARSKÉ DIM.: Š/V	370/160	STEKLO:	TROSLOJNO, U=0,7 W/m2K
SENČENJE:	LAMELNE ŽALUZIJE 80 MM	PODBOJ:	ALU PROFILI, U=1,3 W/m2K
KLJUKA	ALU - MAT	BARVA:	BELO - KOT OBSTOJEČE

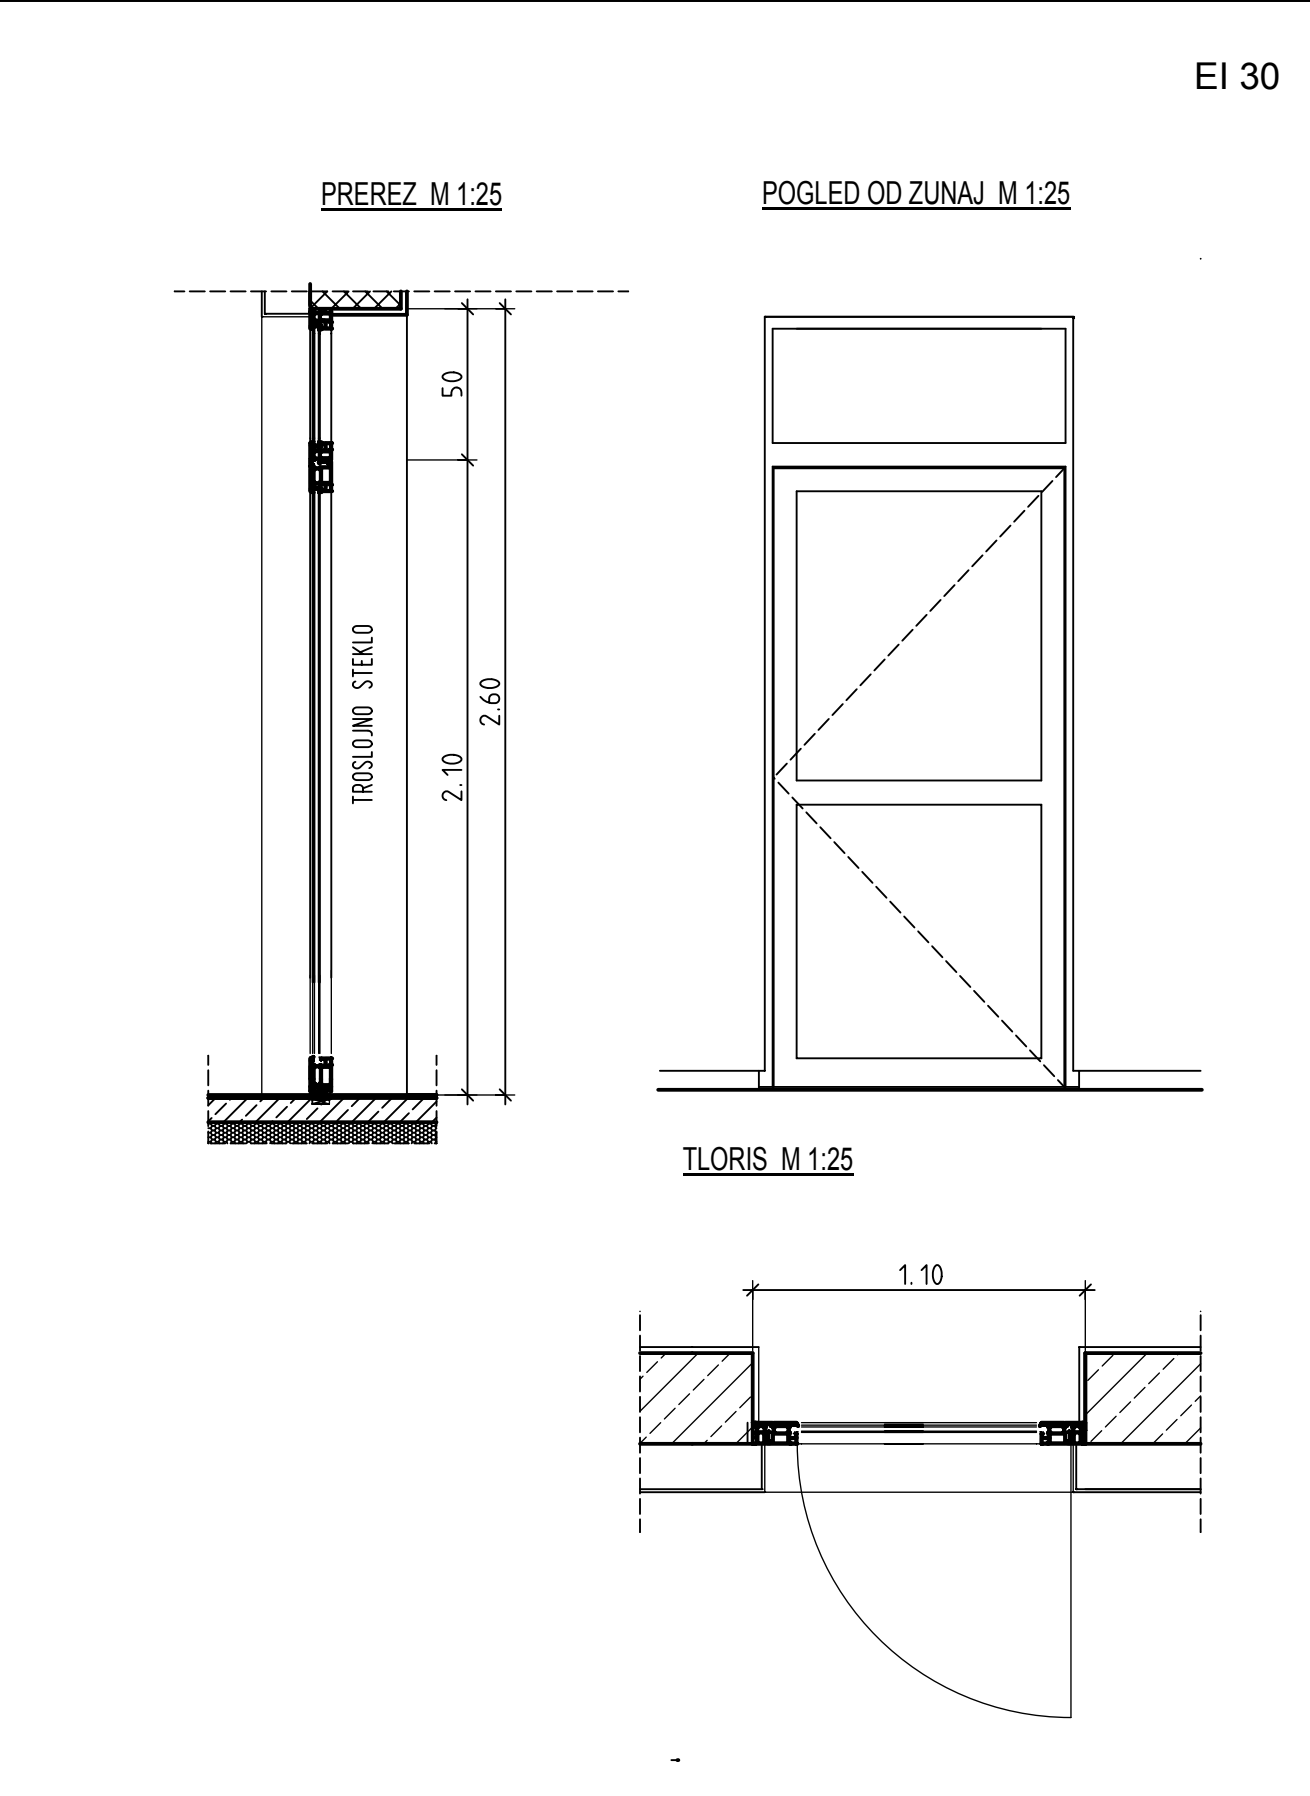

VSE MERE JE POTREBNO PREVERITI NA GRADBIŠČU !!! OBLIKA IN NAČIN ODPIRANJA OSTANE ENAK KOT OBSTOJEČA VRATA!		NOTRANJA VRATA	EI 30	O.7
OPIS OKNA:	ALU NOTRANJA VRATA	KOSOV:	1	
ZIDARSKÉ DIM.: Š/V	110/260	STEKLO:	DVOSLOJNO, U=1,1 W/m2K	
SENČENJE:	LAMELNE ŽALUZIJE 80 MM	PODBOJ:	ALU PROFILI, U=1,3 W/m2K	
KLJUKA	ALU - MAT	BARVA:	RAL 9007	

EI 60

EI 30

proplus

inženiring, projektiranje d.o.o.

Štma ulica 8 2000 Maribor tel. 02 250 41 10, fax 02 250 41 35, e-mail: proplus@proplus.si IDENTIFIKACIJSKA ŠTEVILKA : IZS-1261

investitor

OBČINA SVETA ANA Sv. Ana v Slovenskih goricah 17 2233 Sv. Ana v Slovenskih goricah

objekt

DOZIDAVA VRTCA

vrsta projekta

PZI faza ARHITEKTURA

načrt

HEME ALU OKEN merilo 1:50

odgovorni vodja proj. reg. št. ZAPS

EDIB MIRALEM u. dipl. ing. arh. A-0186

odgovorni projektant faze reg. št. ZAPS

EDIB MIRALEM u. dipl. ing. arh. A-0186

datum

NOVEMBER 2016 list št. 11

V/S = 584 / 956 (0.58m2)

Allplan 2016