


SEVERNA FASADA M 1:100

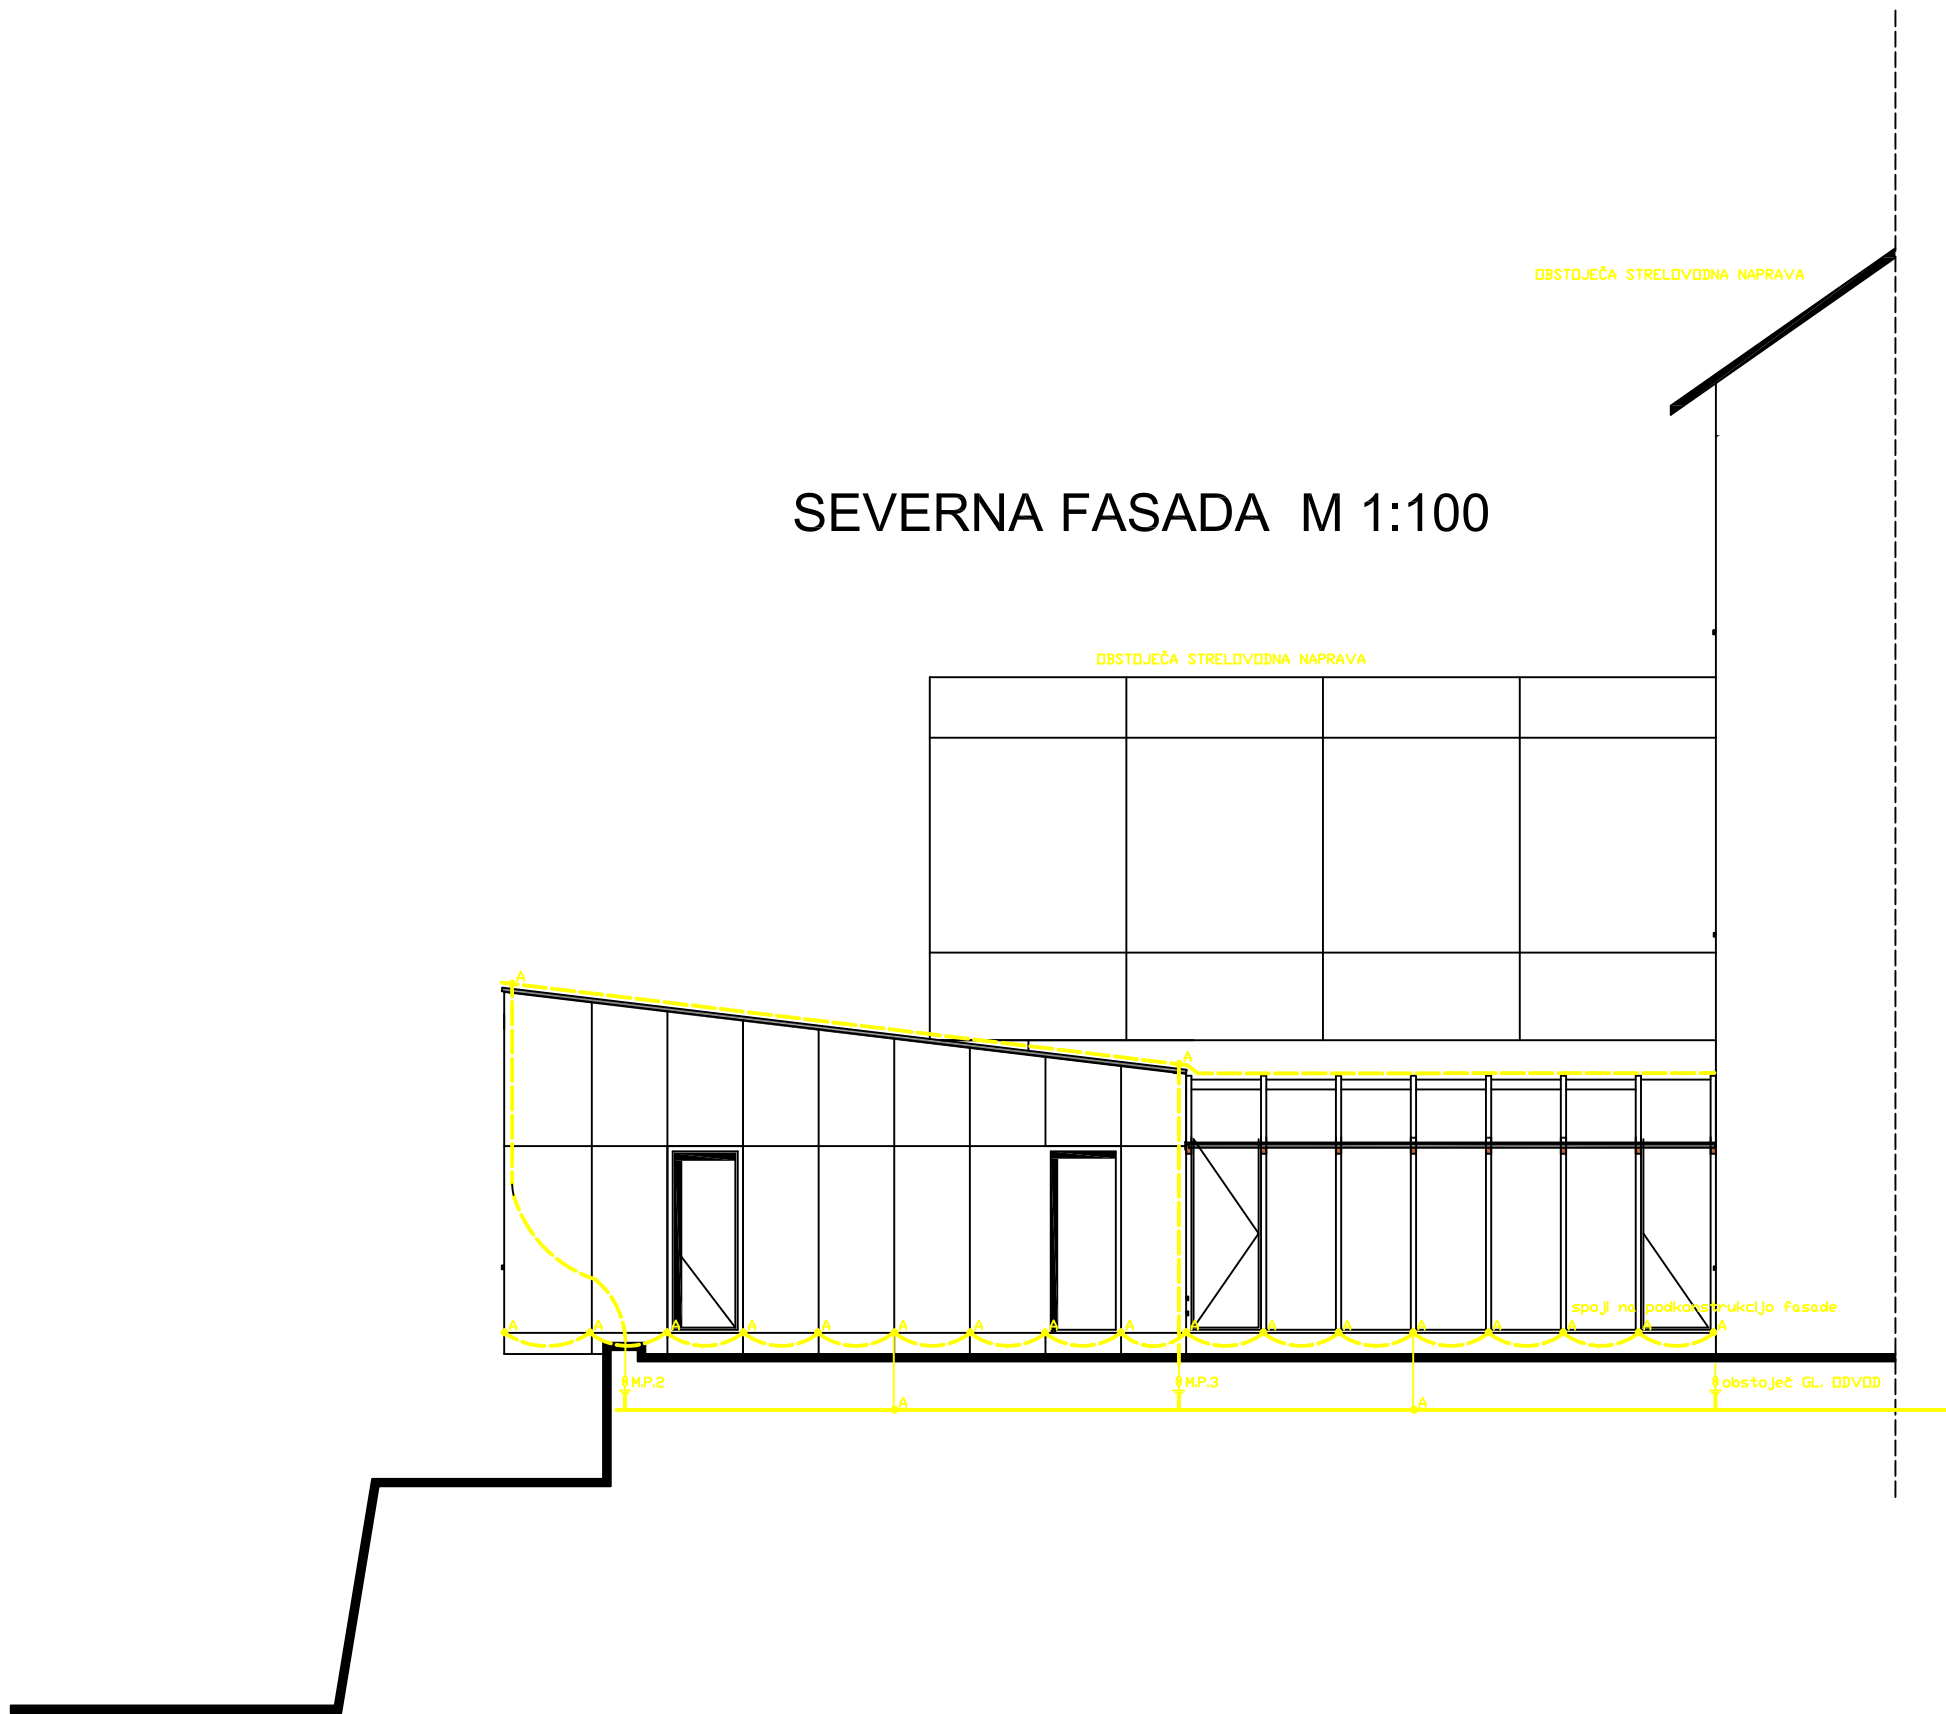

proplus

inženiring, projektiranje d.o.o.

Strma ulica 8 2000 Maribor tel. 02 250 41 10,
fax 02 250 41 35, e-mail proplus@proplus.si
IDENTIFIKACIJSKA ŠTEVILKA : IZS-1261

št. načrta: 06 /PZI / 2016-E

investitor	OBČINA SVETA ANA Sv. Ana v Slovenskih goricah 17 2233 Sv. Ana v Slovenskih goricah		
objekt	DOZIDAVA VRTCA		
vrsta projekta	PZI	faza	EL. INŠTACIJE
načrt	FASADE OBJEKTA - ZUNANJI LPS	merilo	1:100
odgovorni vodja proj. reg.št.ZAPS	EDIB MIRALEM u.dipl. ing arh. A-0186		
odgovorni projektant faze reg.št.ZAPS	VLADO ŠIŠKO u.dipl. ing. el. E-0573		
datum	december 2016	list št. 06	