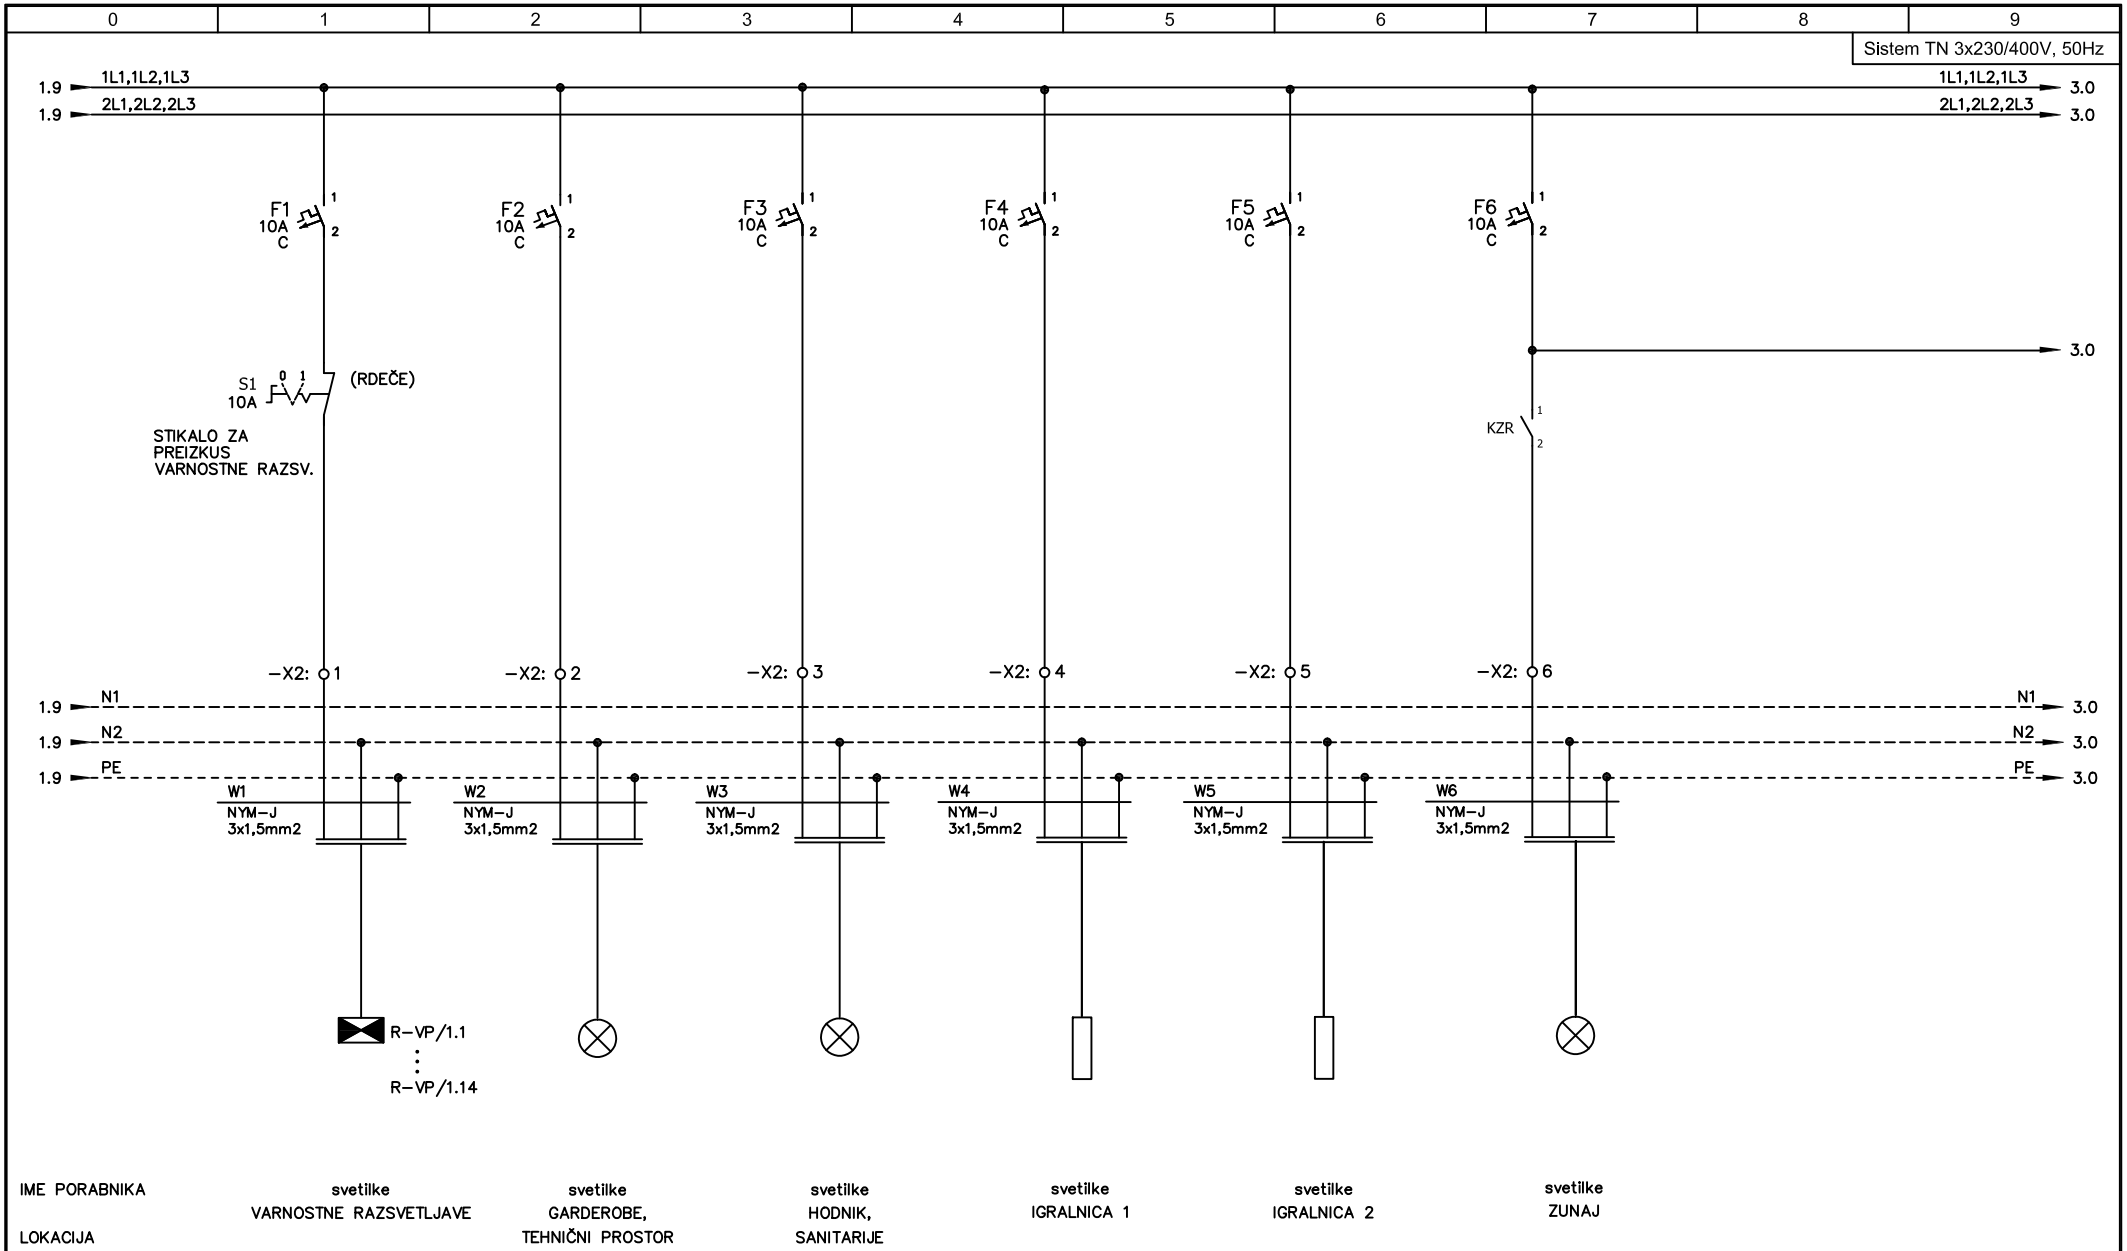

IME PORABNIKA	svetilke VARNOSTNE RAZSVETLJAVE	svetilke GARDEROBE, TEHNIČNI PROSTOR	svetilke HODNIK, SANITARIJE	svetilke IGRALNICA 1	svetilke IGRALNICA 2	svetilke ZUNAJ
LOKACIJA						

Odg. vodja projekta	Edib MIRALEM, univ.dipl.ing.arh.	IZS A-0186		FAZA: PZI	PROPLUS inženiring, projektiranje, d.o.o. MARIBOR, STRMA ULICA 8	OBJEKT: DOZIDAVA VRTCA SVETA ANA	ŠT. NAČRTA: 06/PZI/2016-E	ŠT. PROJ.: 06/PZI/2016	
Odgovorni projektant	Vlado ŠIŠKO, univ.dipl.inž.el.	IZS E-0573		DATUM: december 2016		NACRT: SHEMA_RAZDELILCA_R−VP	ŠT. LISTA: 8	LIST: 2	LISTOV: 6
Sodelavec									