0	1	2	3	4	5	6	7	8	9

Sistem TN 3x230/400V, 50Hz

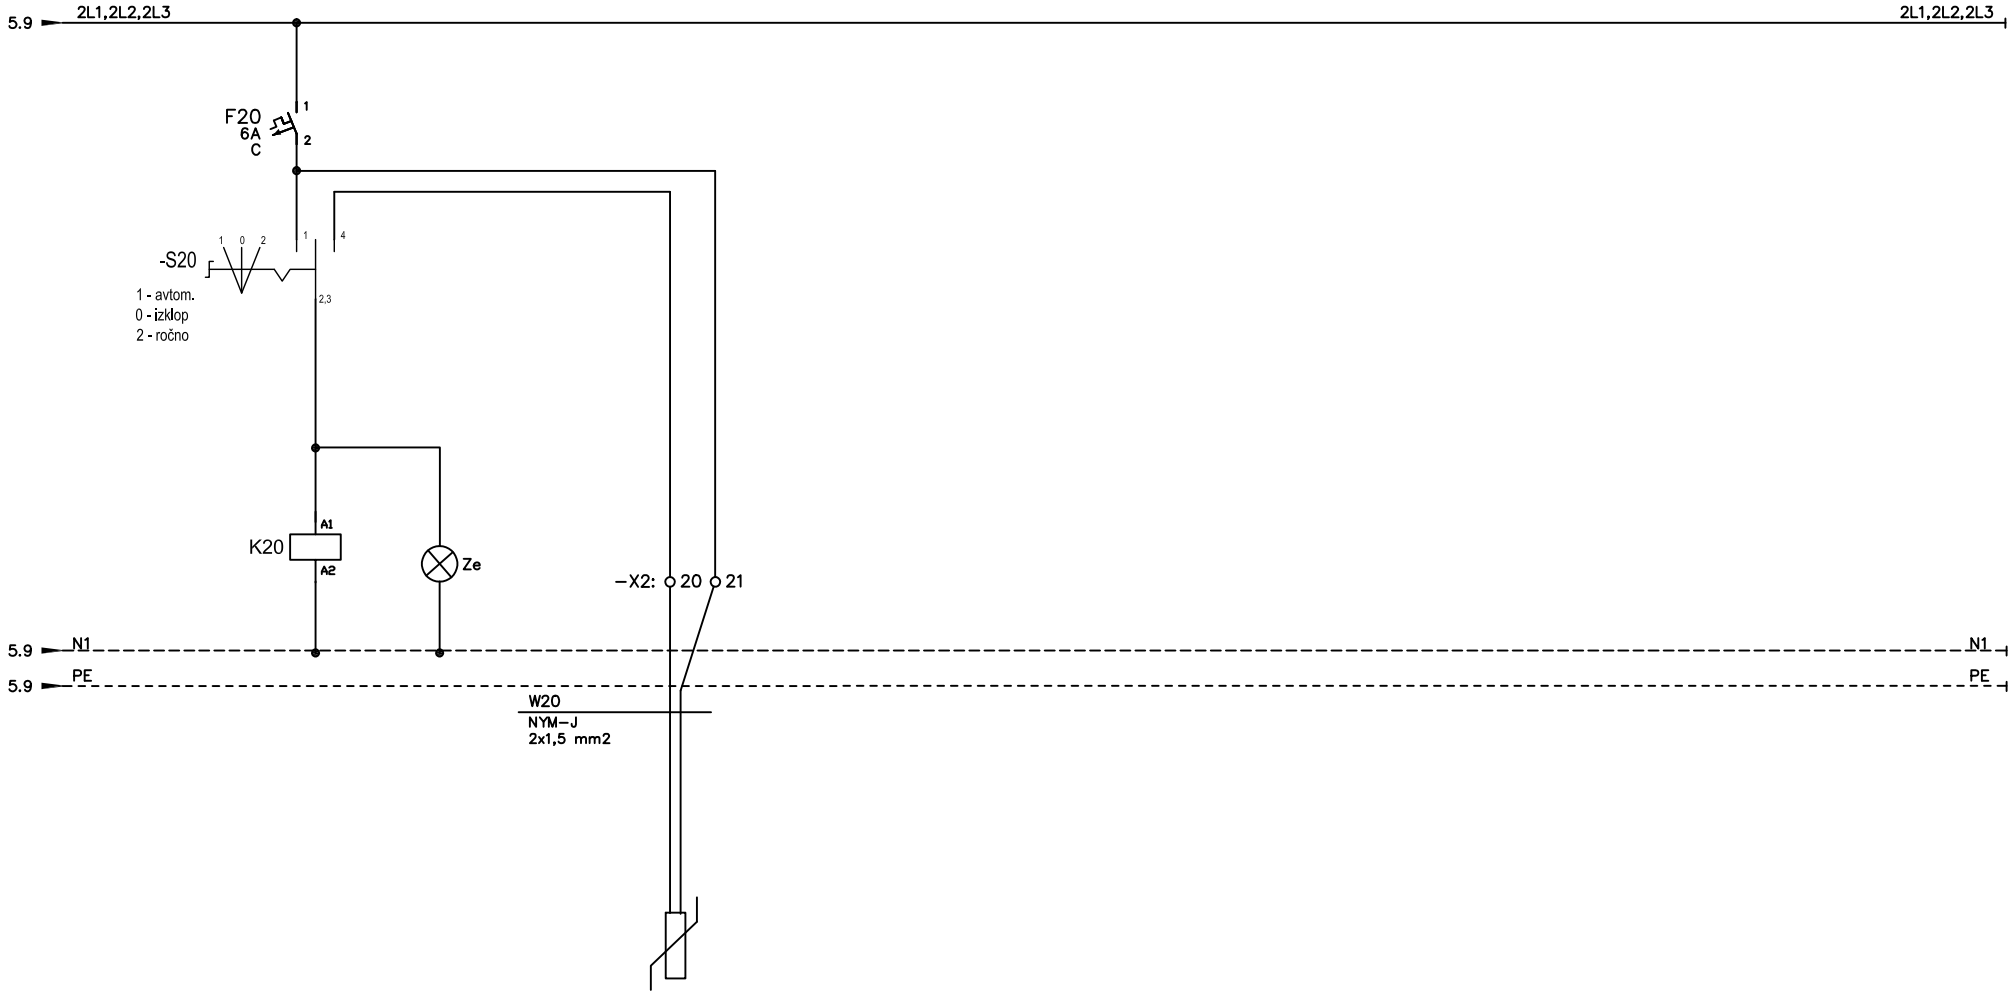

ZUNANJI TERMOSTAT

Odg. vodja projekta	Edib MIRALEM, univ.dipl.ing.arh.	IZS A-0186		FAZA: PZI	PROPLUS	OBJEKT:	DOZIDAVA VRTCA SVETA ANA	ŠT. NAČRTA: 06/PZI/2016-E	ŠT. PROJ.: 06/PZI/2016
Odgovorni projektant	Vlado ŠIŠKO, univ.dipl.inž.el.	IZS E-0573		DATUM: december 2016	inženiring, projektiranje, d.o.o. MARIBOR, STRMA ULICA 8	NACRT:	SHEMA_RAZDELILCA_R-VP	ŠT. LISTA: 8 / LIST: 6 / LISTOV: 6	
Sodelavec									