



ARMATURNI NAČRT STREŠNE PLOŠČE Z NOSILCI  
ROBNA ARMATURA IN PLOSKOVNA ARMATURA ZGORNJE CONE

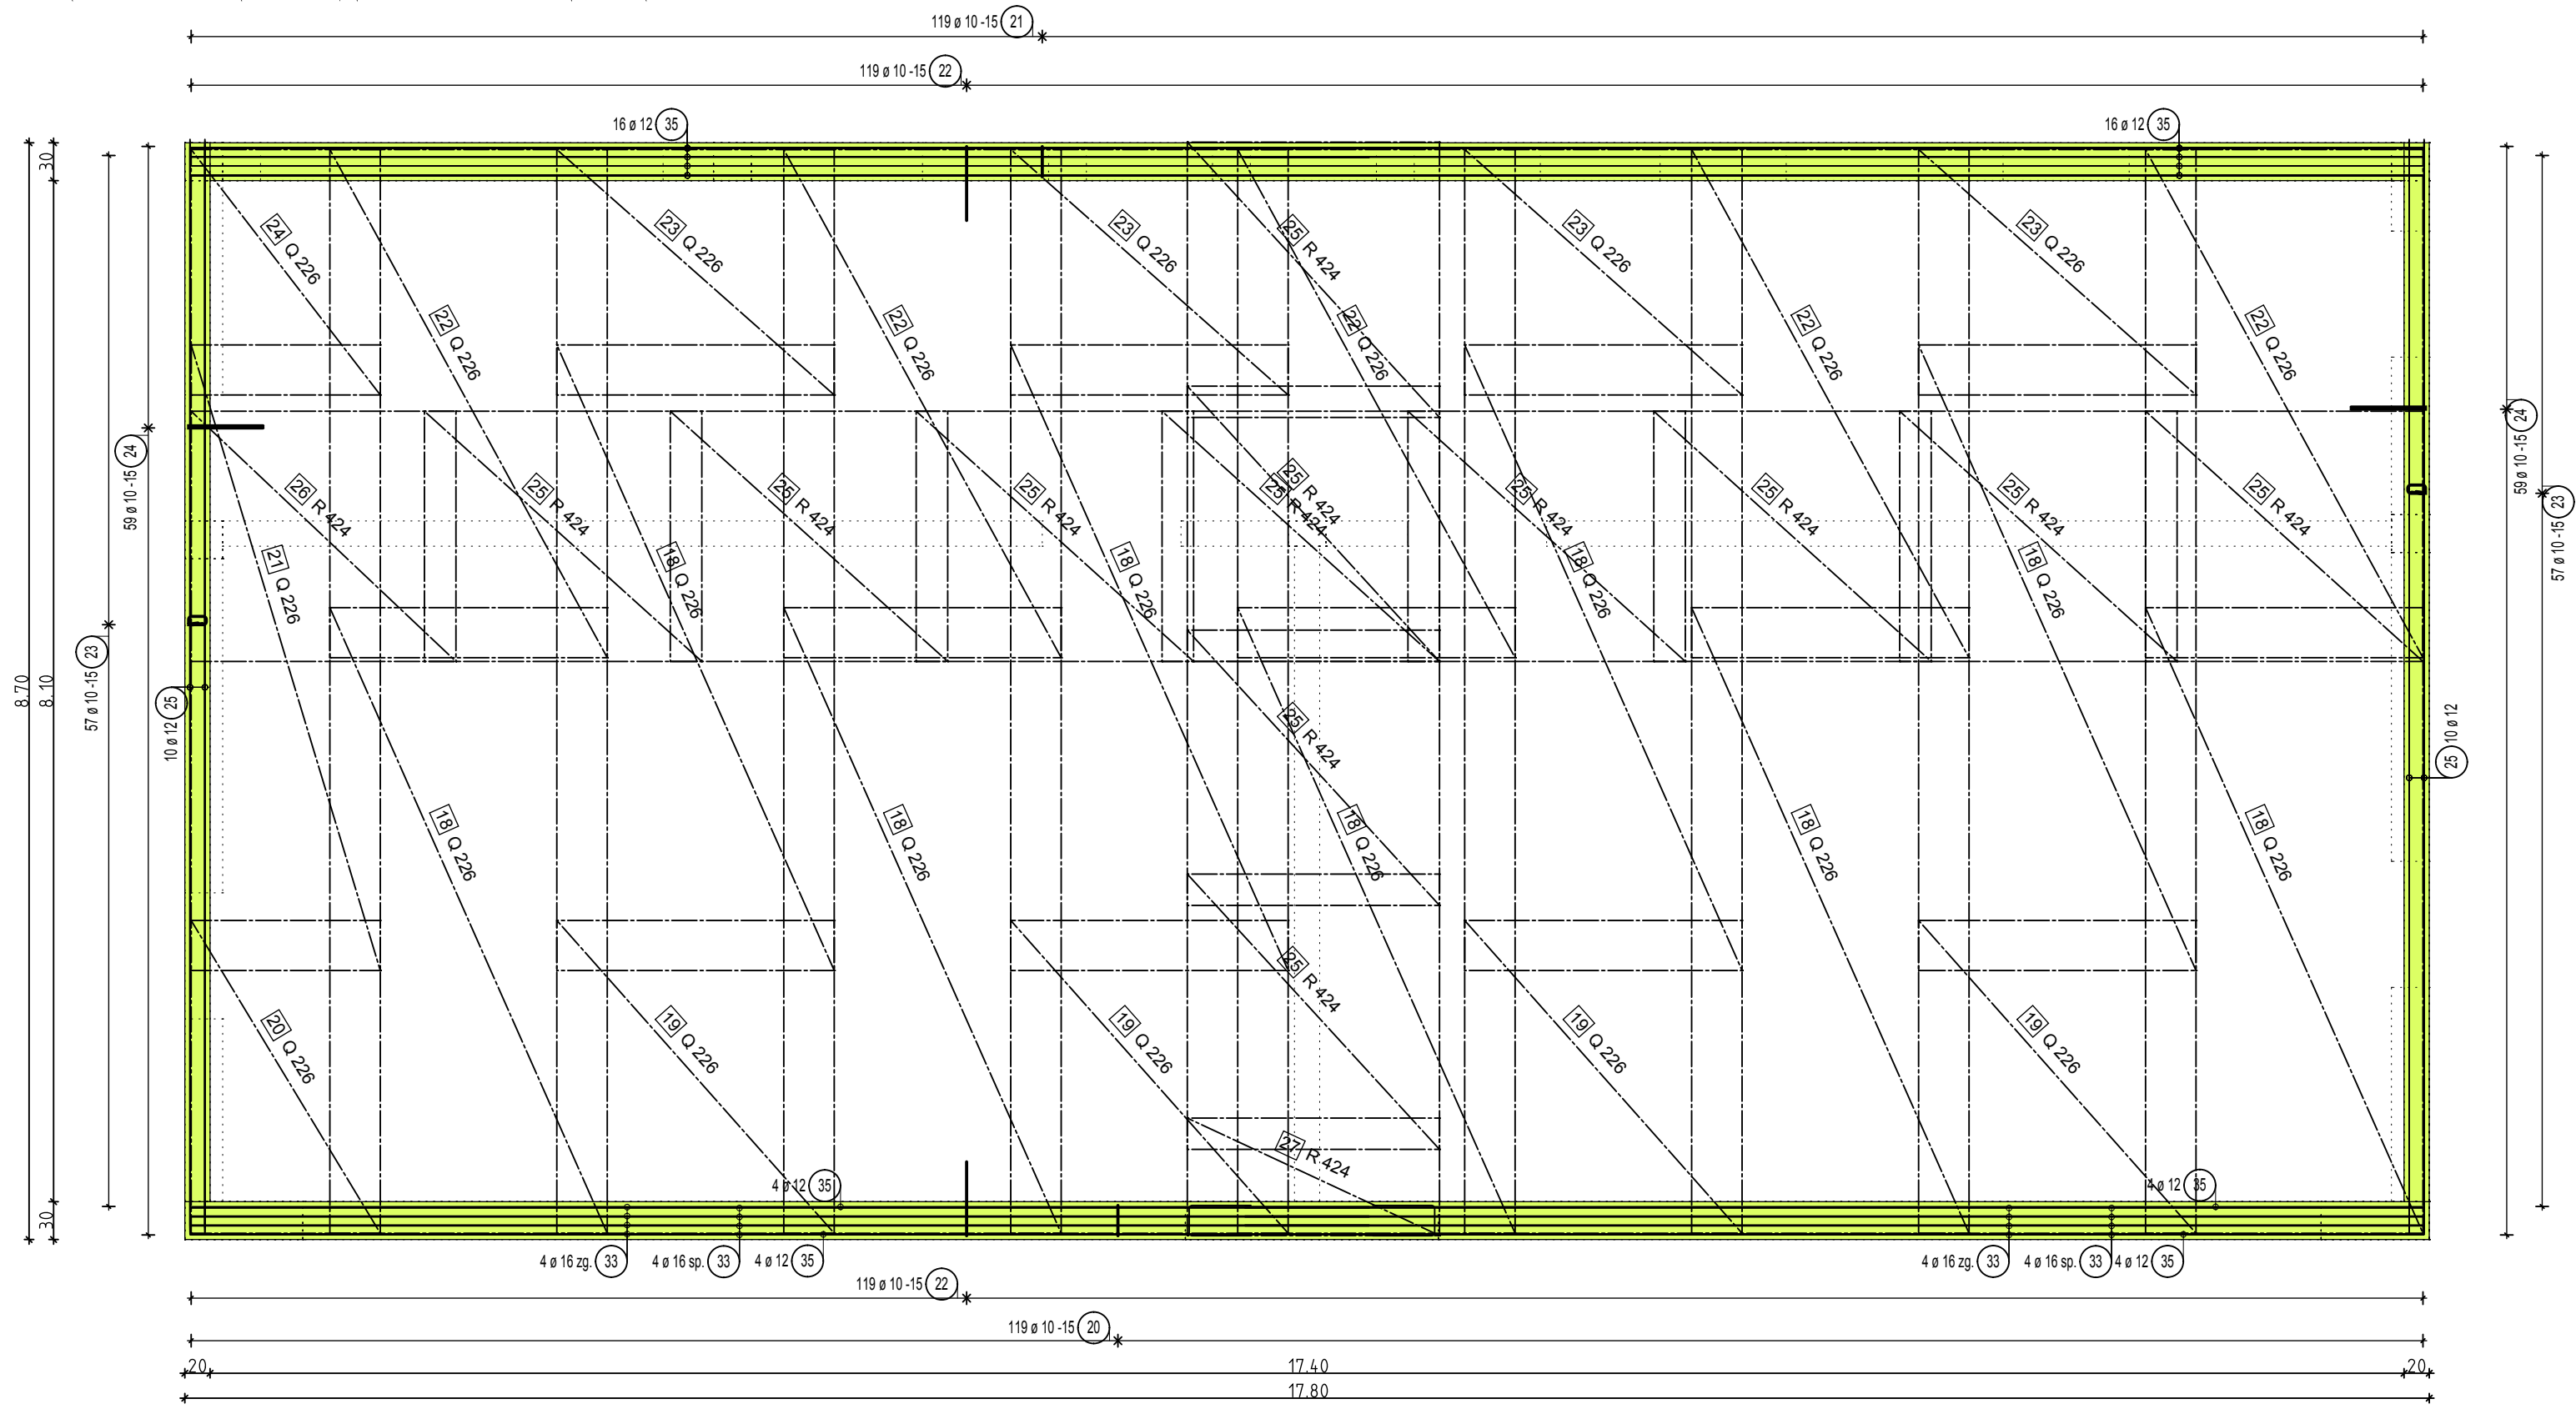

PLOSKOVNA ARMATURA SPODNJE CONE

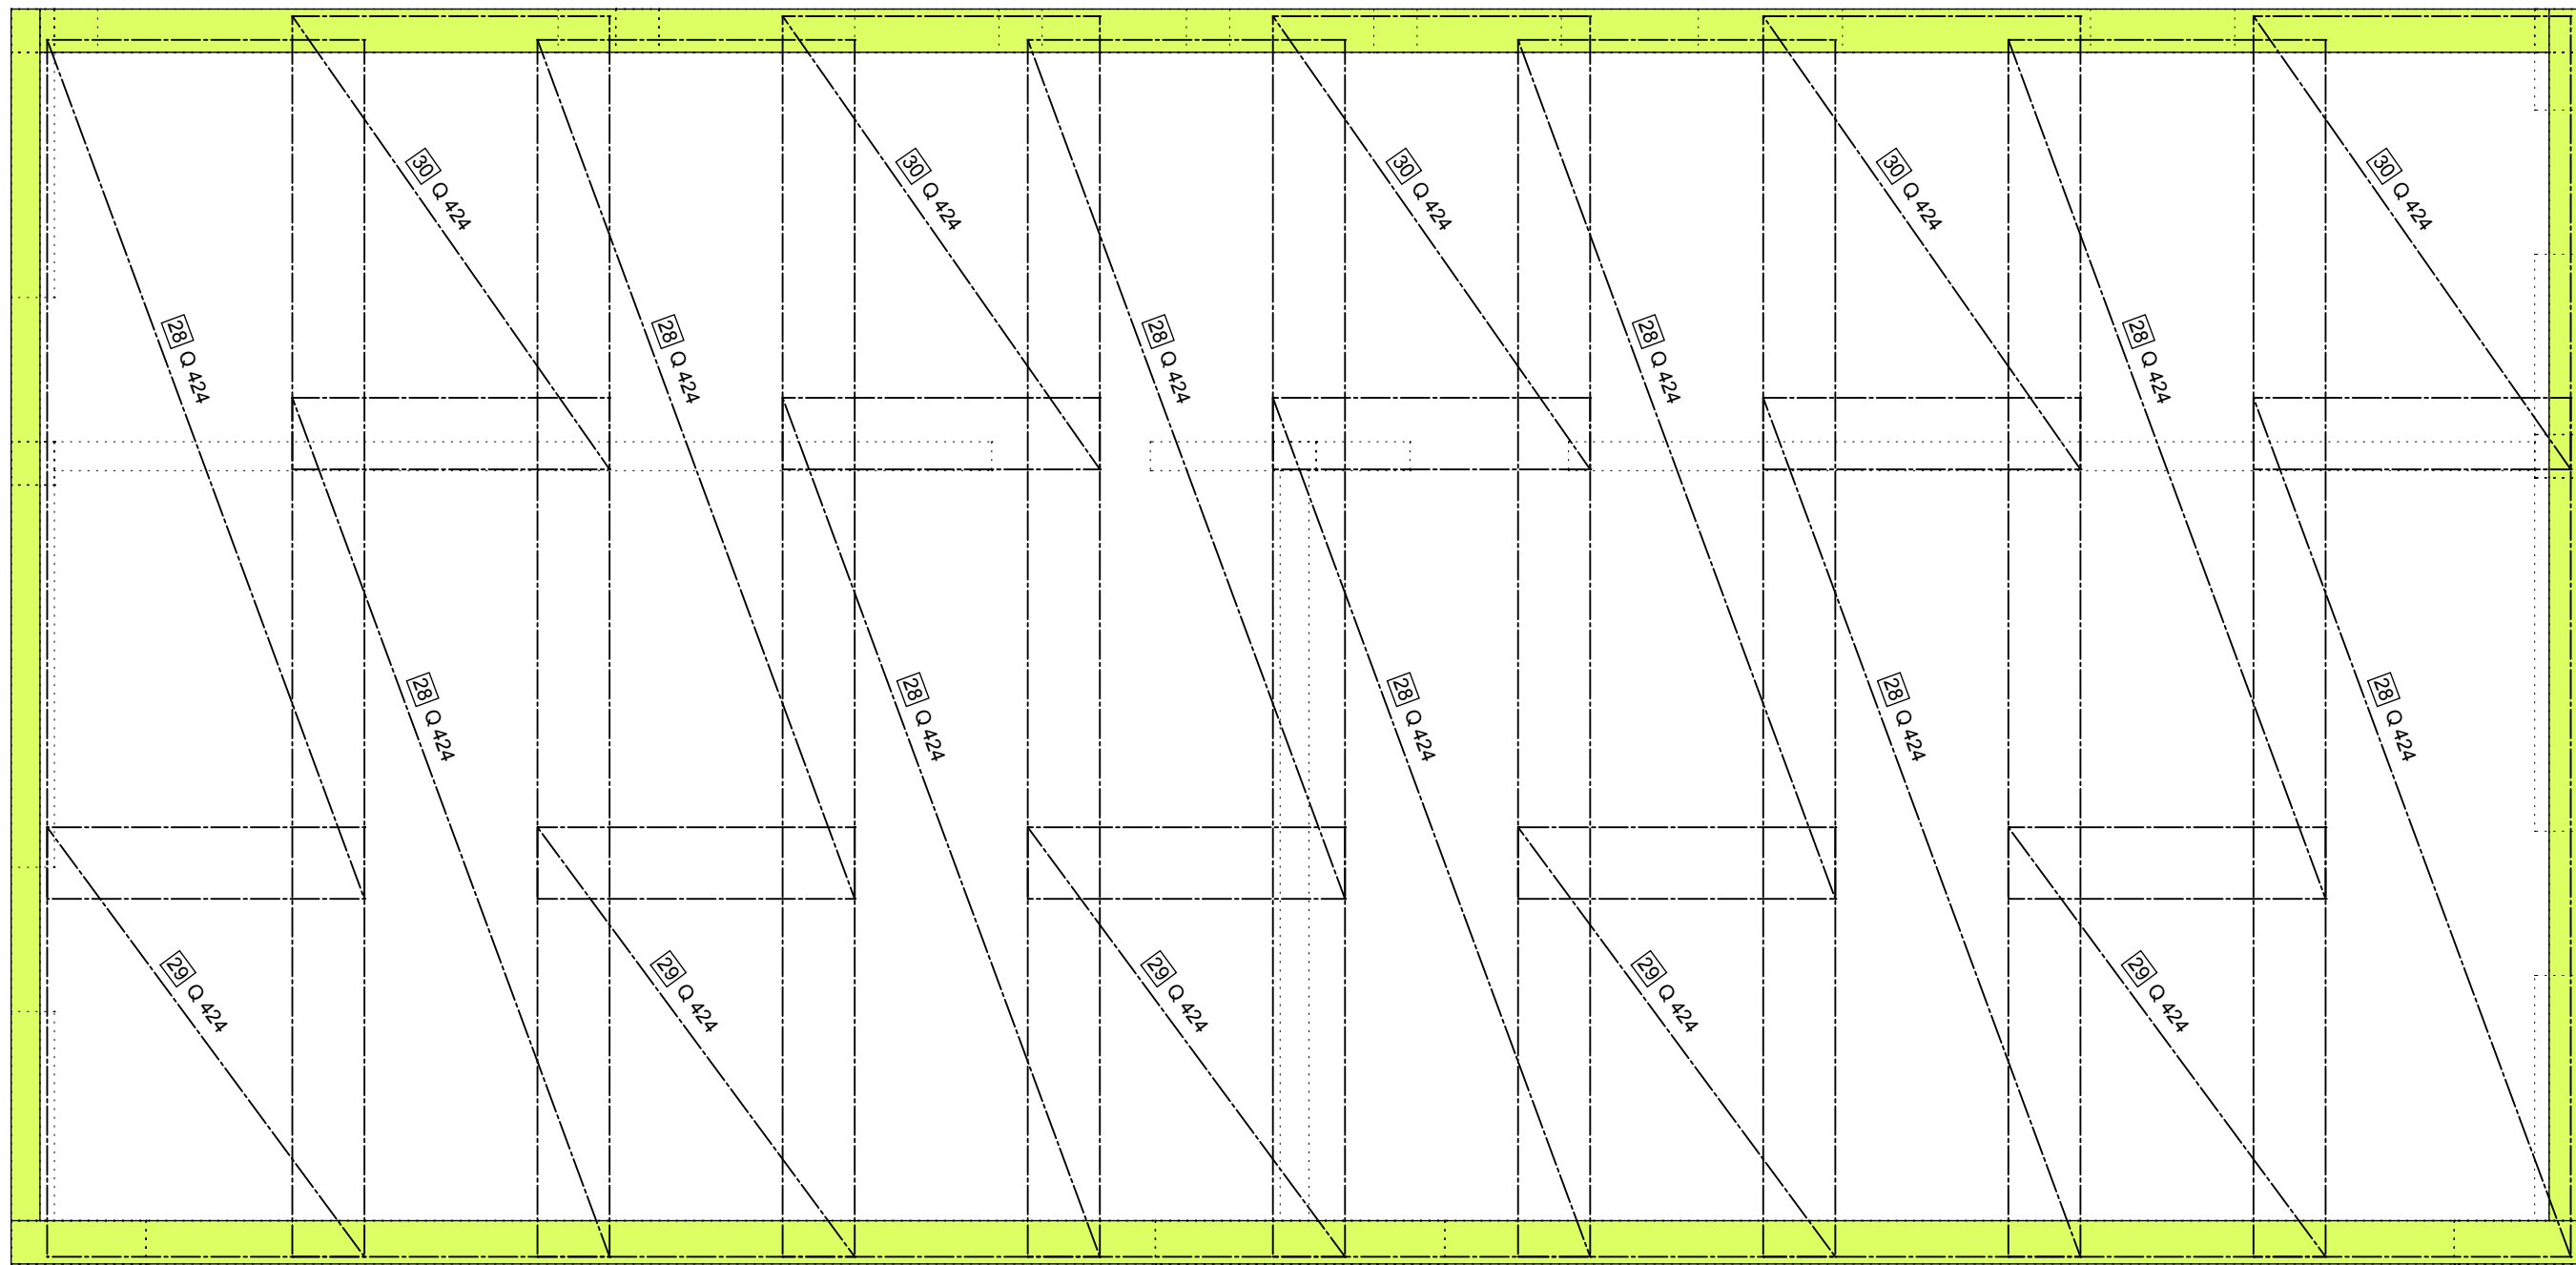

Uporabljeno:  
mrežasta armatura S500A  
rebrasta armatura S500B  
  
beton C30/37,  $d_{zun}=2.5cm$ ,  $d_{not}=2.5cm$

## OPOZORILO

Izvajalsko podjetje naj pred izvedbo preveri usklajenost načrta gradb. konstrukcij z načrtom arhitekture in instalacij ! Morebitne razlike mer oz. kakršnekoli neusklajenosti z arhitekturnimi in instalacijskimi načrti je potrebno pregledati s pristojnim načrtovalnim birojem! Za vse objekte oz. stavbe in mejne razdalje so brez izjeme pooblašteni geometri oz. se podatki vzamejo pri pristojnem projektantu! Vsi opazni in konstrukcijski načrti veljajo od pisnega dovoljenja in trajajo do preklica le-teh s strani arhitekta ali pooblaščenega projektanta!

TEMELJENJE

Vsa temeljenja so izvedena na naravnih, nosilnih tleh in v globinah, ki niso podvržene zmrzali!

Če se kvaliteta tal med izvajanjem zemeljskih del poslabša, je za to potrebno obvestiti odgovornega statika!

Za zgornja navodila prevzema odgovornost nadzorni organ (vodja montaže), vse pa lahko preveri in prekontrolira v birojih, odgovornih za določeno fazo!

sprememba	opis	spremenil	datum

**GRANT** d.o.o. BIRO ZA KONSTRUKCIJE  
podjetje za projektiranje in inženiring  
Maribor, Partizanska 36, tel.02/234 18 50, 02/234 18 54  
fax.02/234 18 56 GSM 041/662-738  
e-mail: anton.gradisnik@siol.net

naročnik	OBČINA SVETA ANA, Sv. Ana v Slovenskih goricah 17 2233 Sv. Ana v Slovenskih goricah
objekt	DOZIDAVA VRTCA
načrt	ARMATURNI NAČRT STREŠNE PLOŠČE Z NOSILCI
št. projekta	06/PZI/2016-G

merilo	1:50	priloge načrti	načrt št. G-04
odgovorni vodja projekta	Edib Miralem u.d.i.a.		
odgovorni projektant faze	Domen GRADIŠNIK,u.d.i.g.-3115		
sodelavec			
kontrola			
faza	PZI	datum:	DEC. 2016