



Prerez P1

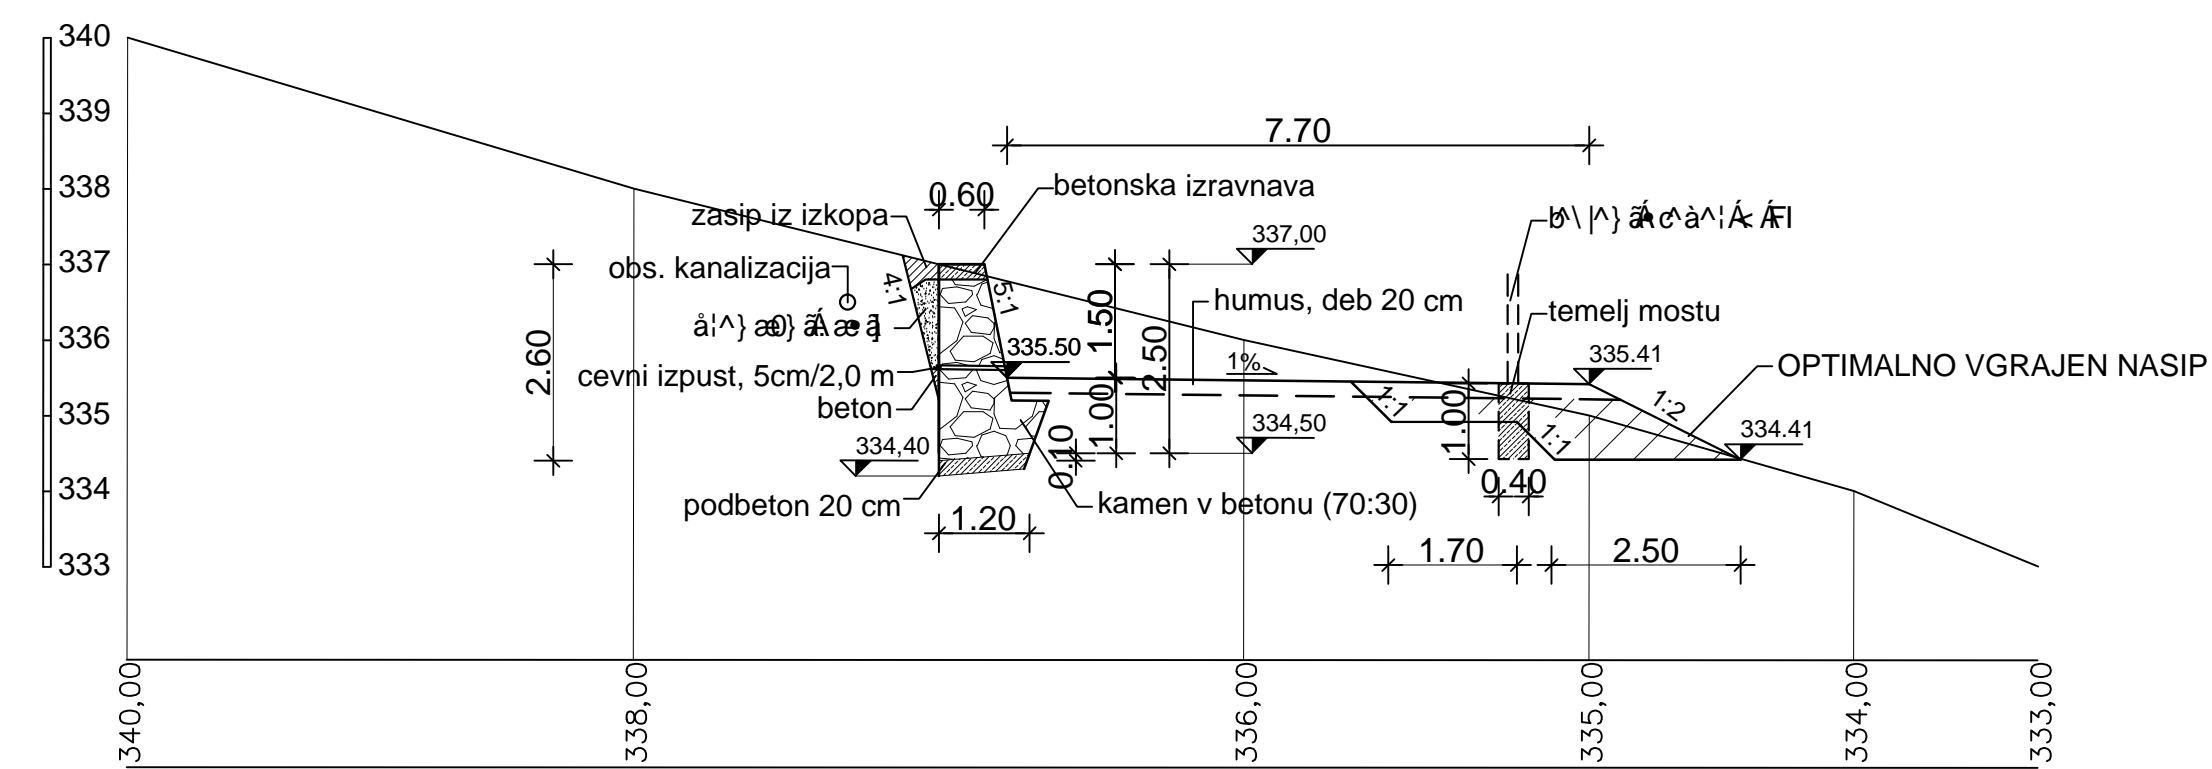

Prerez P2

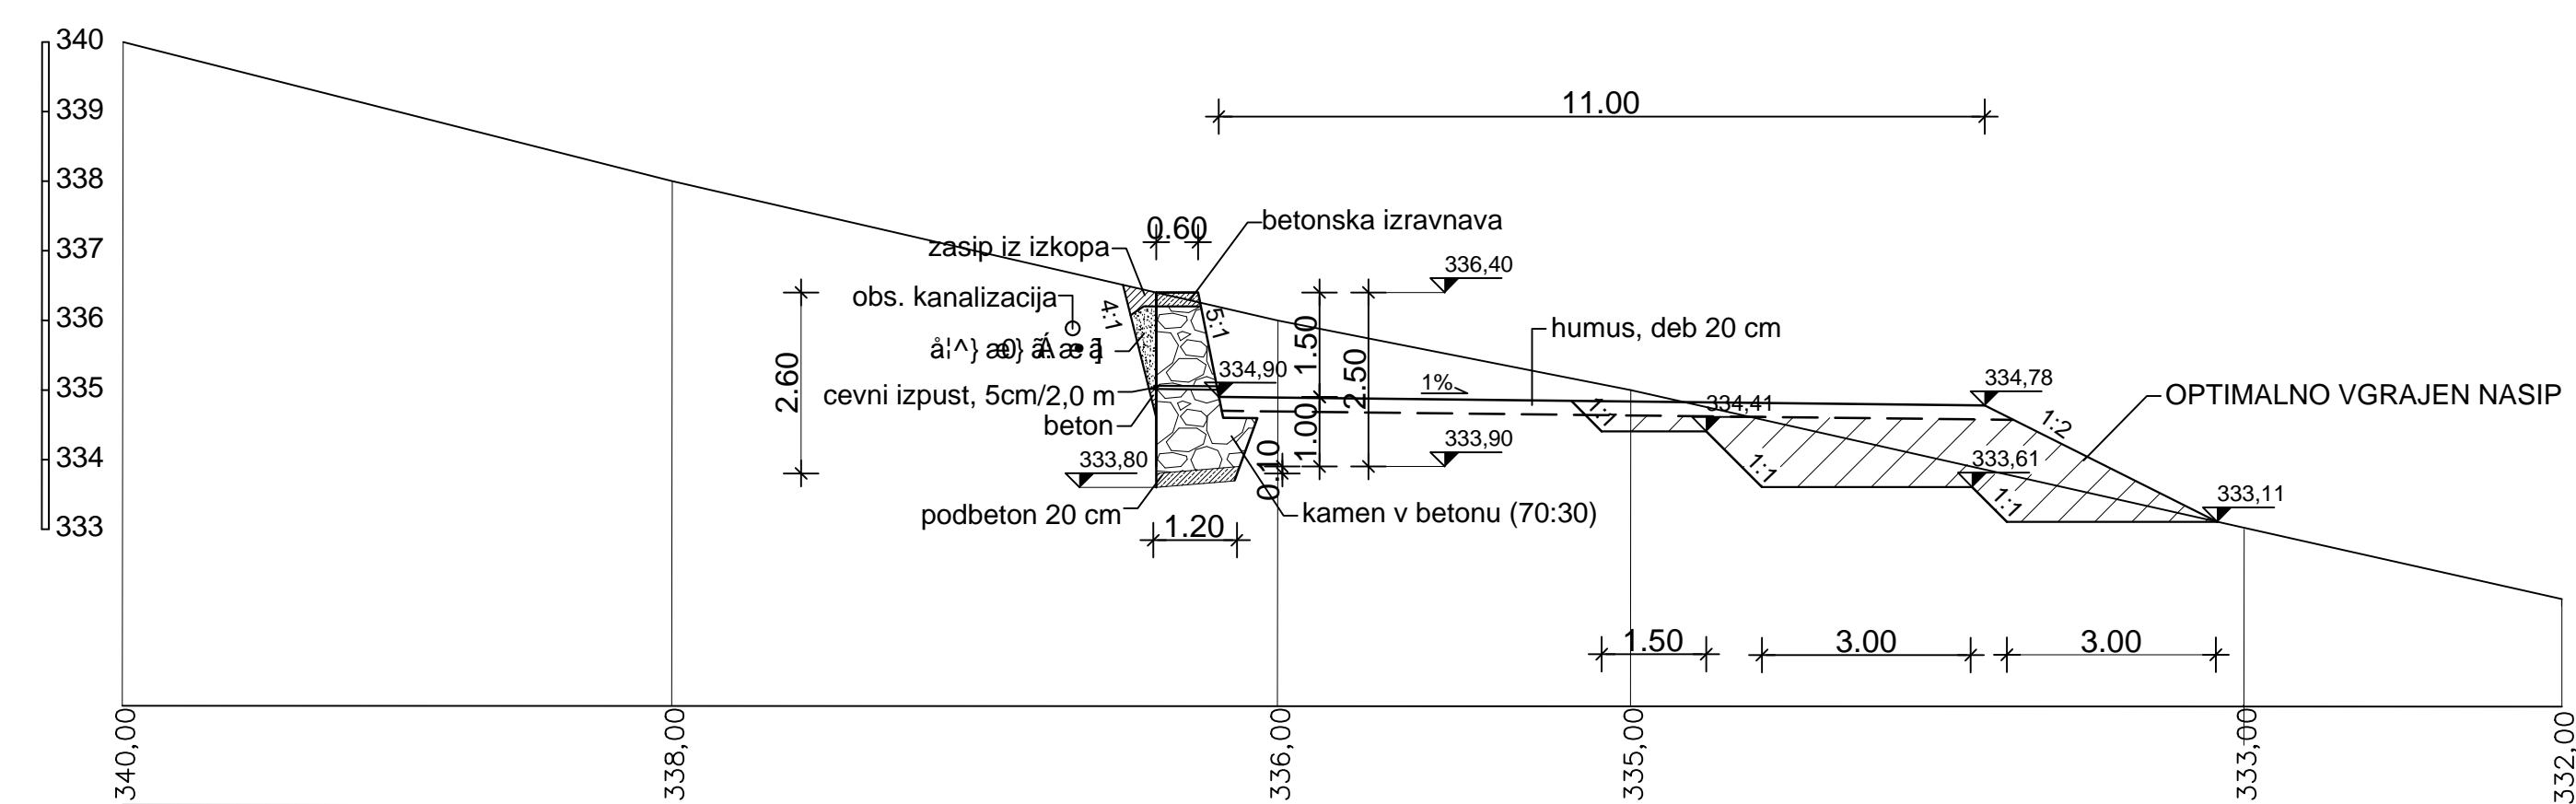

<b>Izvajalec</b> <b>Grocom a.s.</b> Gradbeni in geotehnični inženiring ter poslovne storitve d.o.o. Sokolska ulica 22, 2000 MARIBOR			<b>objekt/lokacija:</b> MEDGENERACIJSKI PARK V NASLJU SVETA ANA	
<b>naročnik</b> UO SVETA ANA Sveta Ana v Slov. goricah 17 2233 SV. ANA V SLOV. GORICAH			<b>odsek / objekt:</b>	
<b>investitor</b> UO SVETA ANA Sveta Ana v Slov. goricah 17 2233 SV. ANA V SLOV. GORICAH			<b>pododsek / del objekta:</b>	
<b>ime in priimek</b> <b>id. številka</b> <b>podpis</b>			<b>vsebina / naslov risbe:</b> UO SVETA ANA	
<b>odg. vodja projekta</b> <b>odg. projektant</b> <b>izdelal</b> <b>kontroliral</b>			<b>faza</b> P21	
<b>id. št. IZS: 2155</b>   <b>št. projekta 1869/2017</b>   <b>datum: Avgust 2017</b>			<b>merilo:</b> 1:100	
<b>št. odseka</b>   <b>arhivsko št.</b>   <b>faza / objekt</b>   <b>šifra risbe</b>			<b>Številka priloge:</b> 3.6.5	
			<b>št. lista:</b> 5	
			<b>3.6</b>	