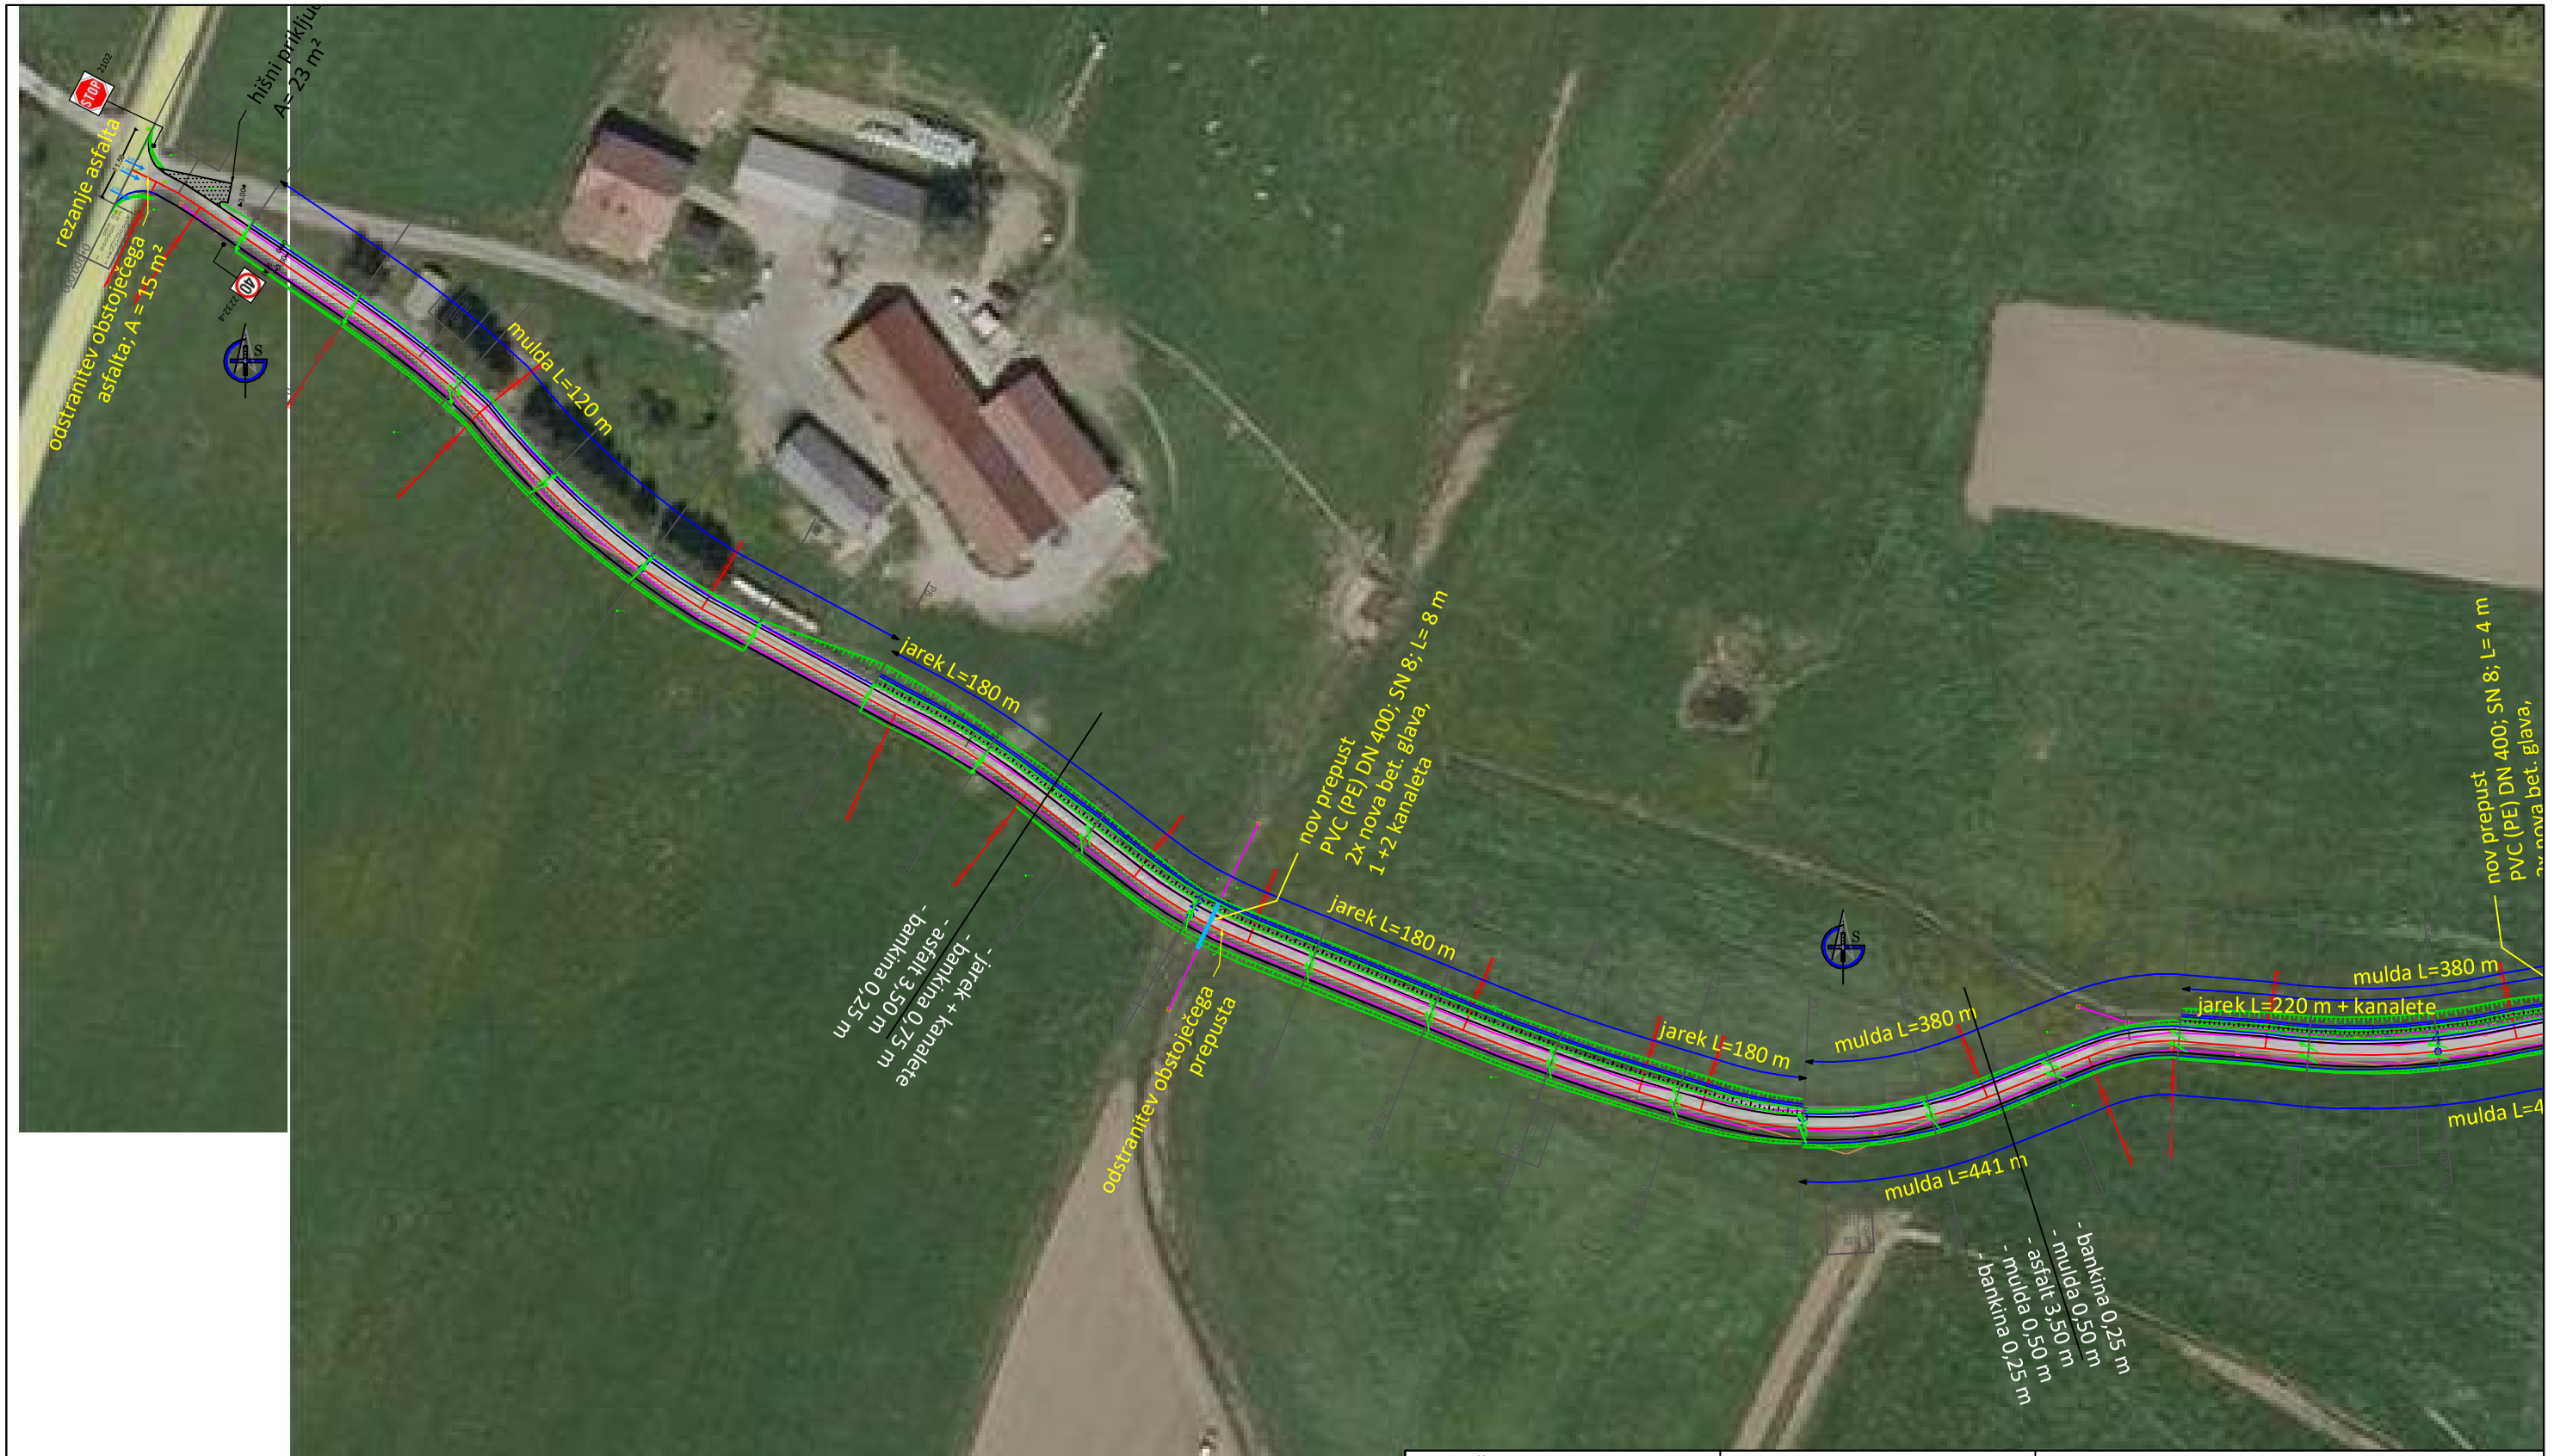

Naročnik: Občina Sveta Ana Sveta Ana v Slov. goricah 17 2233 Sv. Ana v Slov. goricah	Projektant: Prograf Projektiranje, grafično oblikovanje in svetovanje Miroslav Anžel s.p.		Projekt: Obnova javne poti JP št. 704281 "Žice - Sp. Ročica"
	Investitor: Občina Sveta Ana, Sveta Ana v Slov. goricah 17 2233 Sveta Ana v Slov. goricah		Načrt: Situacija idejne zasnove
	Ime in priimek:	Štev. proj. :	Vrsta objekta: gradbeni inženirski objekt - cesta / Merilo: 1:1000
Obdelal	Miroslav Anžel, inž. gradb.	O1-X/2019	List številka: 2.6.1 / Datum: oktober 2019

A=0.112