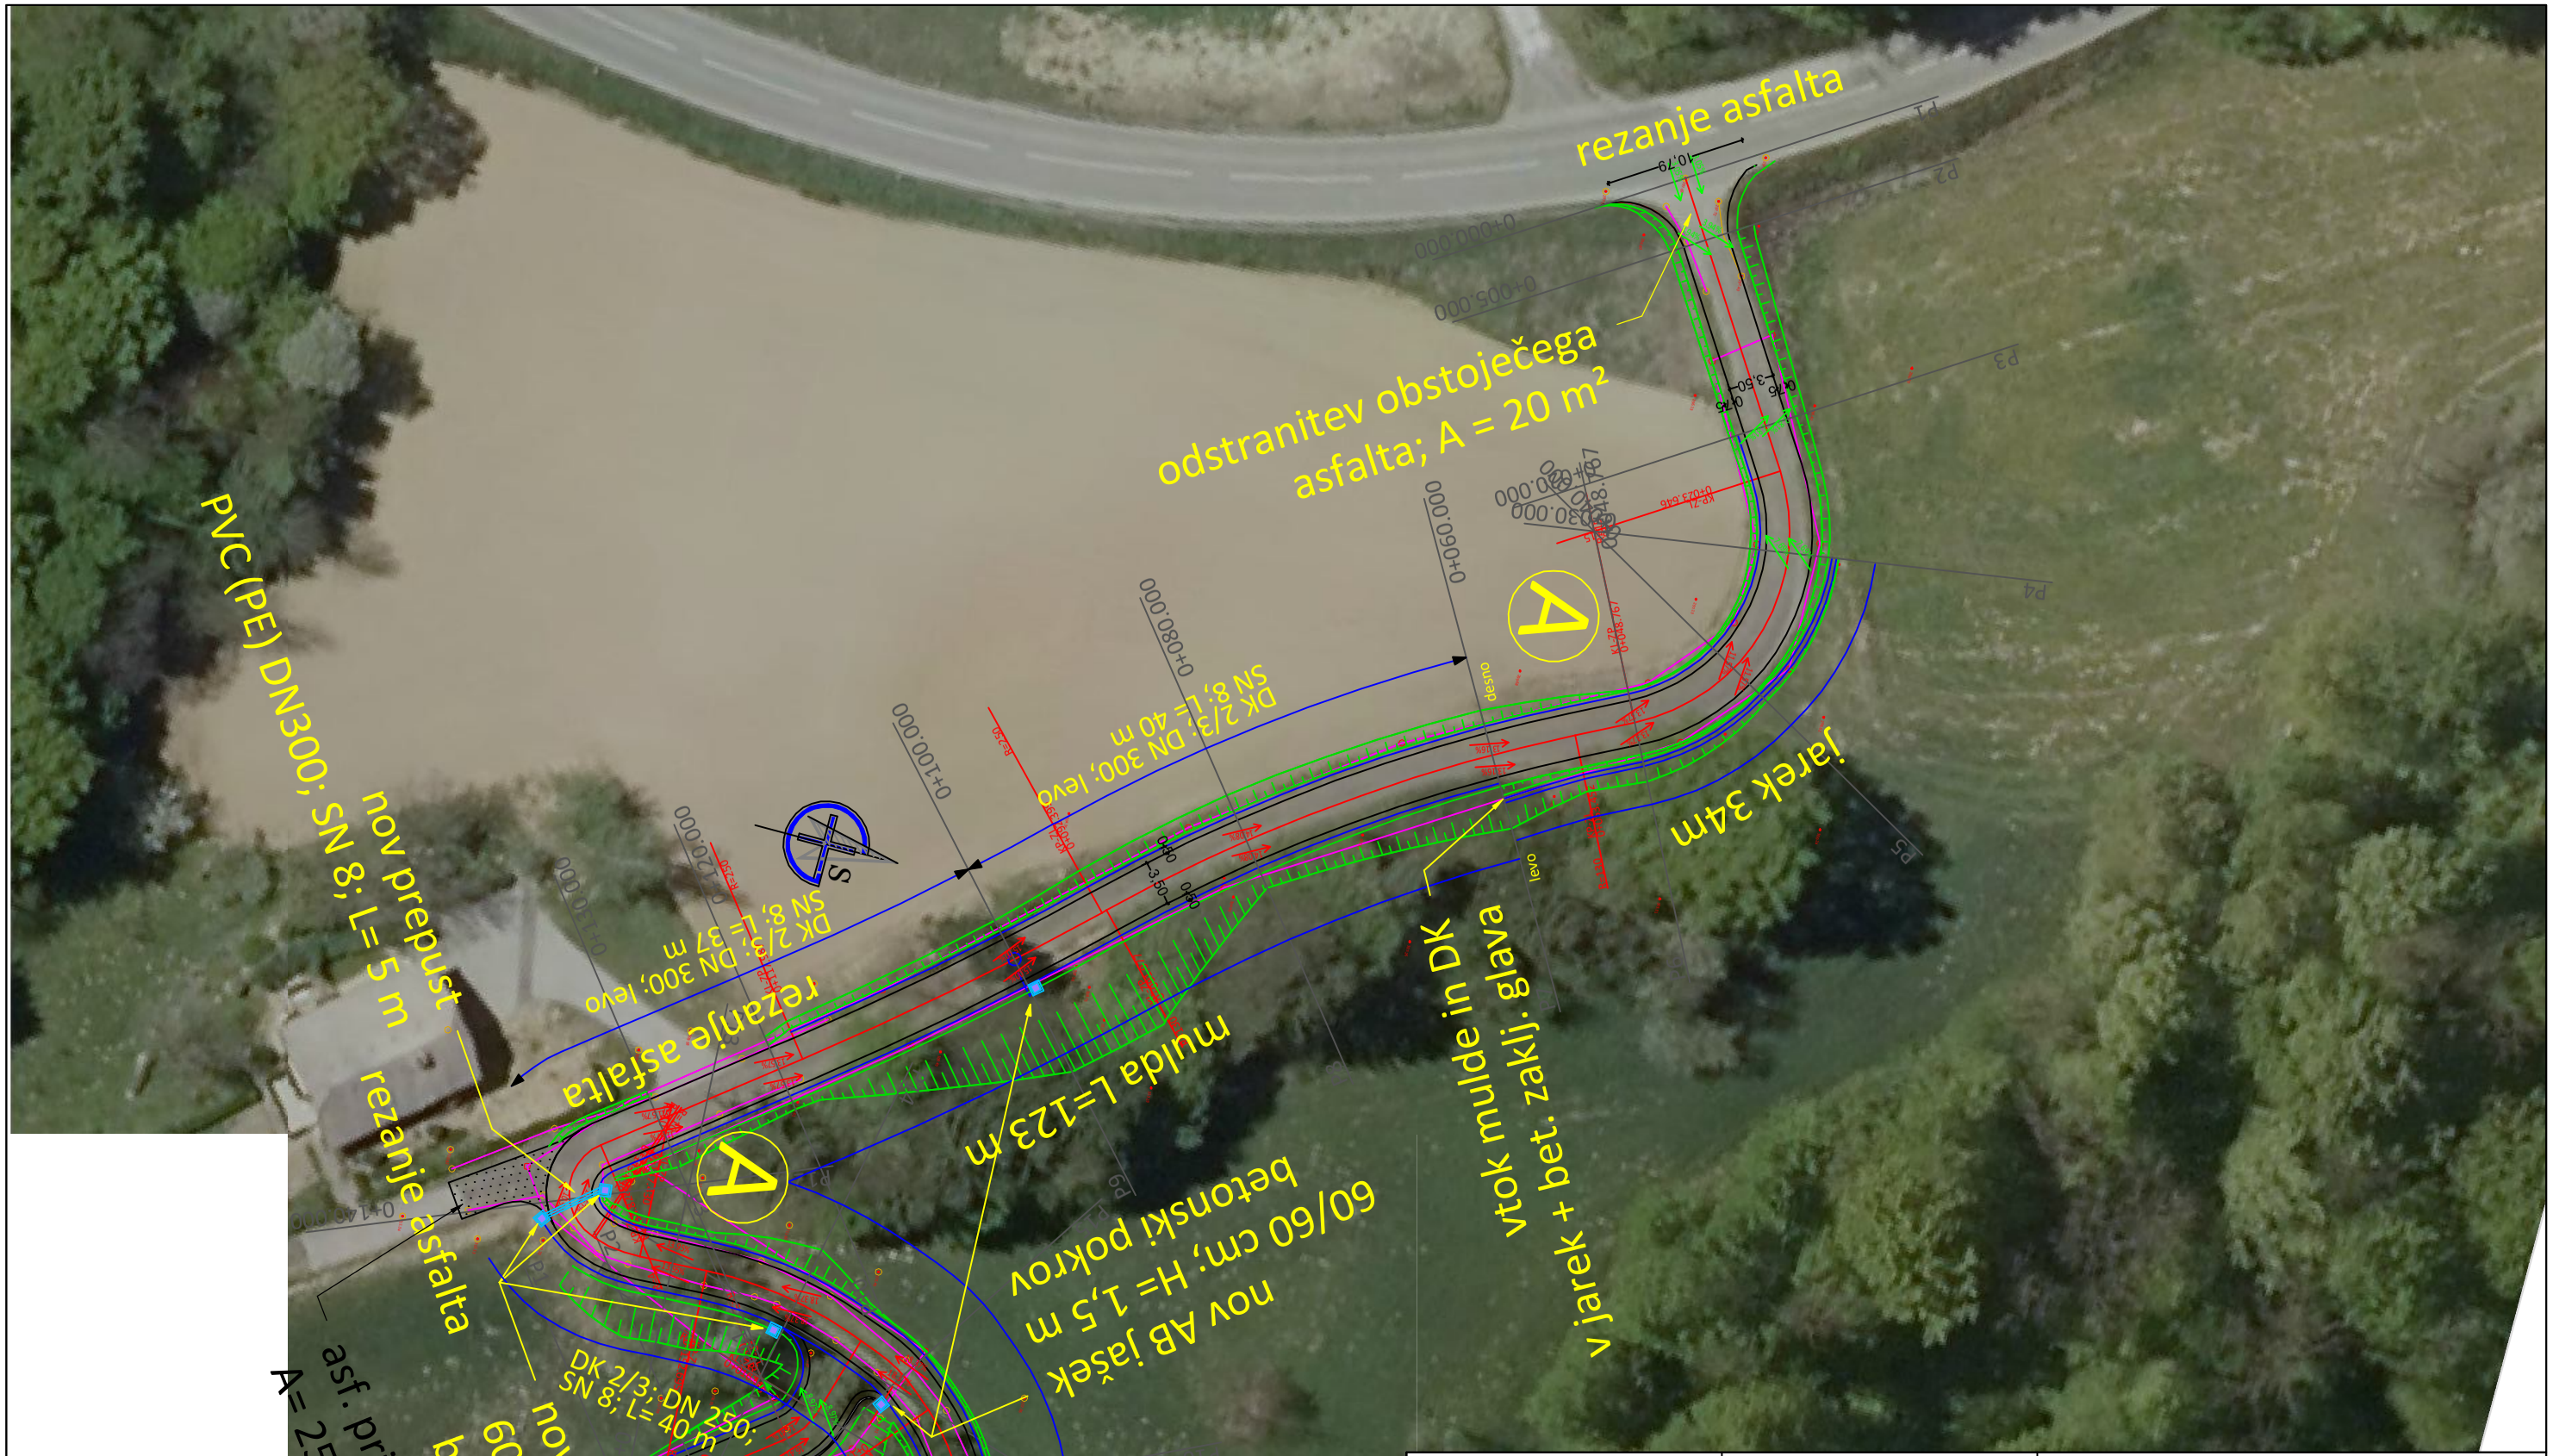

Naročnik:	Projektant:	Projekt:
Občina Sveta Ana Sveta Ana v Slov. goricah 17 2233 Sv. Ana v Slov. goricah	Prograf Projektiranje, grafično oblikovanje in svetovanje Miroslav Anžel s.p.	Obnova javne poti JP št. 704371 "Ledinek - Kraner"
	Investitor: Občina Sveta Ana, Sveta Ana v Slov. goricah 17 2233 Sveta Ana v Slov. goricah	Načrt: Situacija idejne zasnove

	Ime in priimek:	Štev. proj. :	Vrsta objekta: gradbeni inženirski objekt - cesta	Merilo: 1:500
Obdelal	Miroslav Anžel, inž. gradb.	O1-X/2019	List številka: 2.7	Datum: oktober 2019

A=0.112