


PREGLEDNA SITUACIJA - SKLOP D

KOLESARSKPE POVEZAVE NA OBMOČJU ORP SLOVENSKE GORICE IN ŠIRŠE; sklop D


	INVESTITOR / NAROČNIK:	OBČINA LENART Tig. Gosvobodne 7 2230 Lenart v Slovenskih goricah	OBJEKT:	KOLESARSKPE POVEZAVE NA OBMOČJU ORP SLOVENSKE GORICE IN ŠIRŠE; sklop D - Trasa 11
	INŽENIRING, PROJEKTIŠANJE, GRADNJA IGOR PIVEC s.p. Partizanska c. 42, 8250 Gornja Radgona	in OBČINA SVETA ANA V SLOVENSKEH GORICAH Sveta Ana v Slov. goricah 17 2233 Sveta Ana v Slov. goricah	NAČRT:	S PODROČJA GRADBENIŠTVA
Odgovorni vodja projekta Igor Pivec: IZS G 2693	Odgovorni projektant faze Igor Pivec: udg. IZS G 2693	VRSTA:	Številka projekta:	40 - 13 / 2019 - T11
Projektanti:	IZN	Datum:	Merilo:	Faza:
1288 1289	007.2106	december 2020	1:5000	GRAD.
Št. objekta:	Arhivna številka:	Fazabesed:	Št. risbe:	Črna koda arhiva:
1288 1289	007.2106	G.102.1		

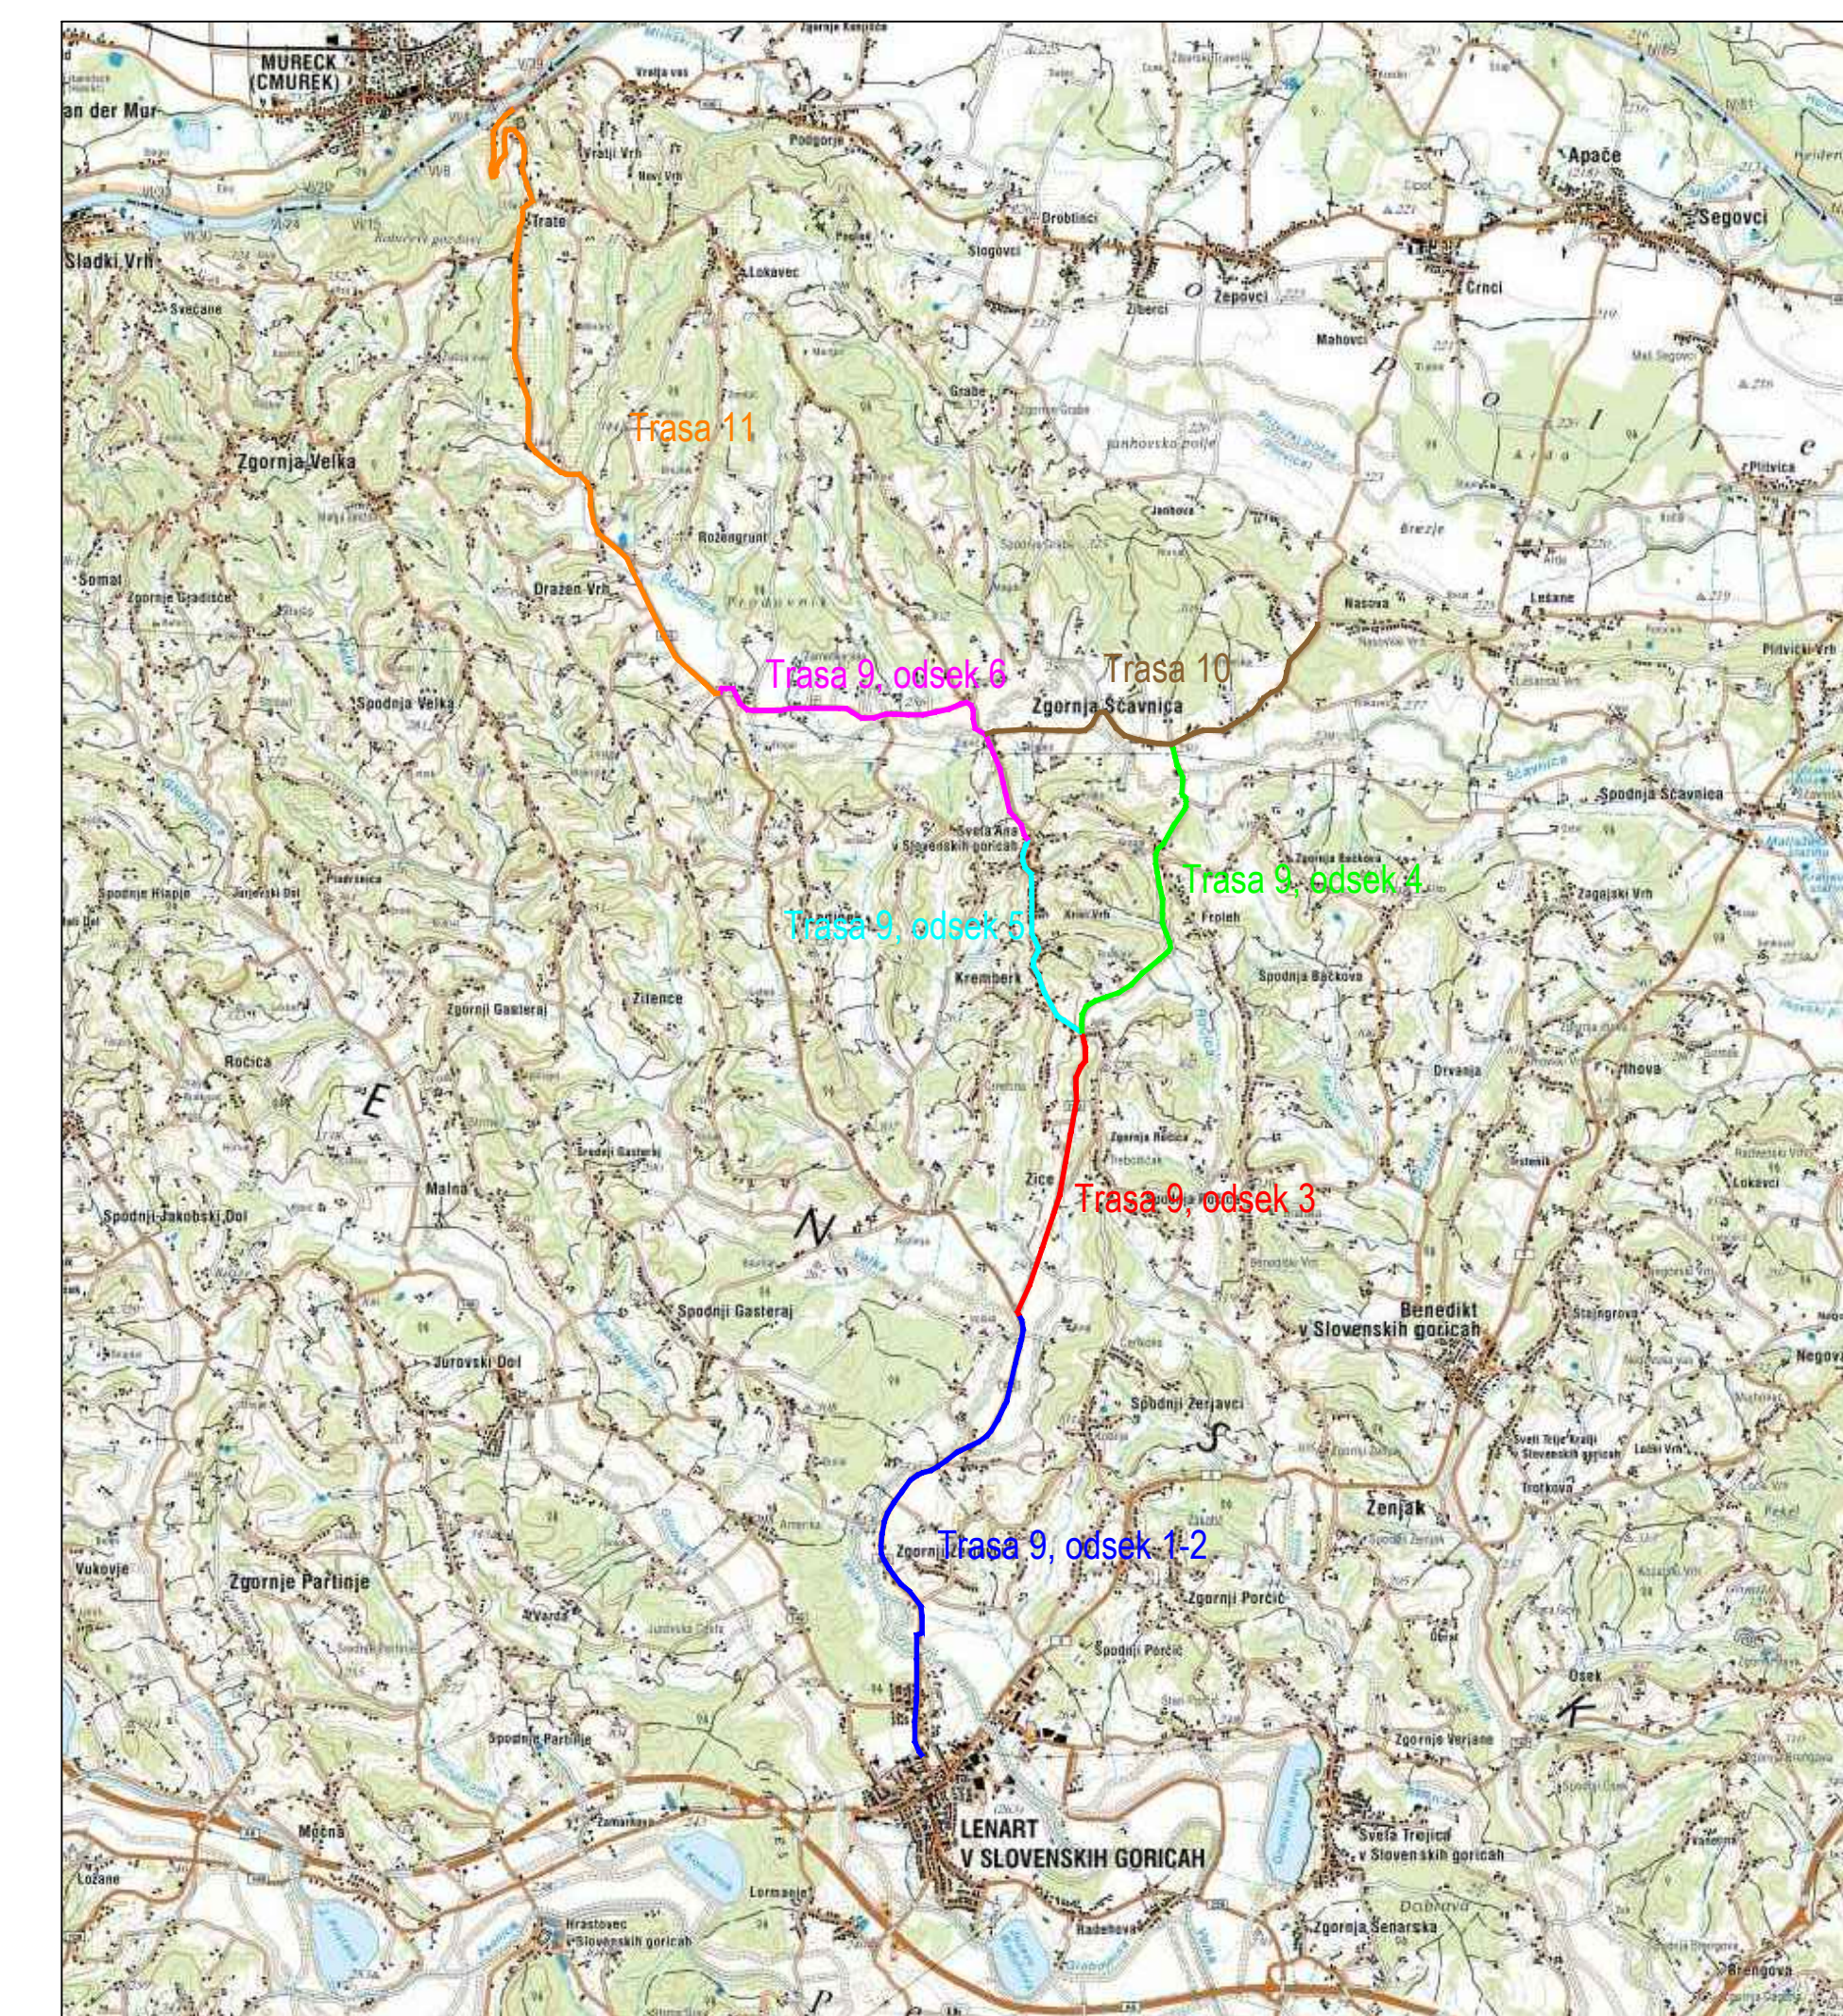

PREGLEDNA SITUACIJA - SKLOP D

KOLESARSKPE POVEZAVE NA OBMOČJU ORP SLOVENSKE GORICE IN ŠIRŠE; sklop D

	INVESTITOR / NAROČNIK:	OBČINA LENART Tig. Gosvobodne 7 2230 Lenart v Slovenskih goricah	OBJEKT:	KOLESARSKPE POVEZAVE NA OBMOČJU ORP SLOVENSKE GORICE IN ŠIRŠE; sklop D - Trasa 9
	INŽENIRING, PROJEKTIŠANJE, GRADNJA IGOR PIVEC s.p. Partizanska c. 42, 8250 Gornja Radgona	in OBČINA SVETA ANA V SLOVENSKEH GORICAH Sveta Ana v Slov. goricah 17 2233 Sveta Ana v Slov. goricah	NAČRT:	GRADBENIH KONSTRUKCIJU
Odgovorni vodja projekta Igor Pivec: IZS G 2693	Odgovorni projektant faze Igor Pivec: udg. IZS G 2693	VRSTA:	Številka projekta:	40 - 13 / 2019 - T9
Projektanti:	IDEJNA ZASNOVA	Datum:	Merilo:	Faza:
1288 4104	004.2101	januar 2020	1:500	GRAD. 01
Št. objekta:	Arhivna številka:	Fazabesed:	Št. risbe:	Črna koda arhiva:
1288 4104	004.2101	G.102.1		

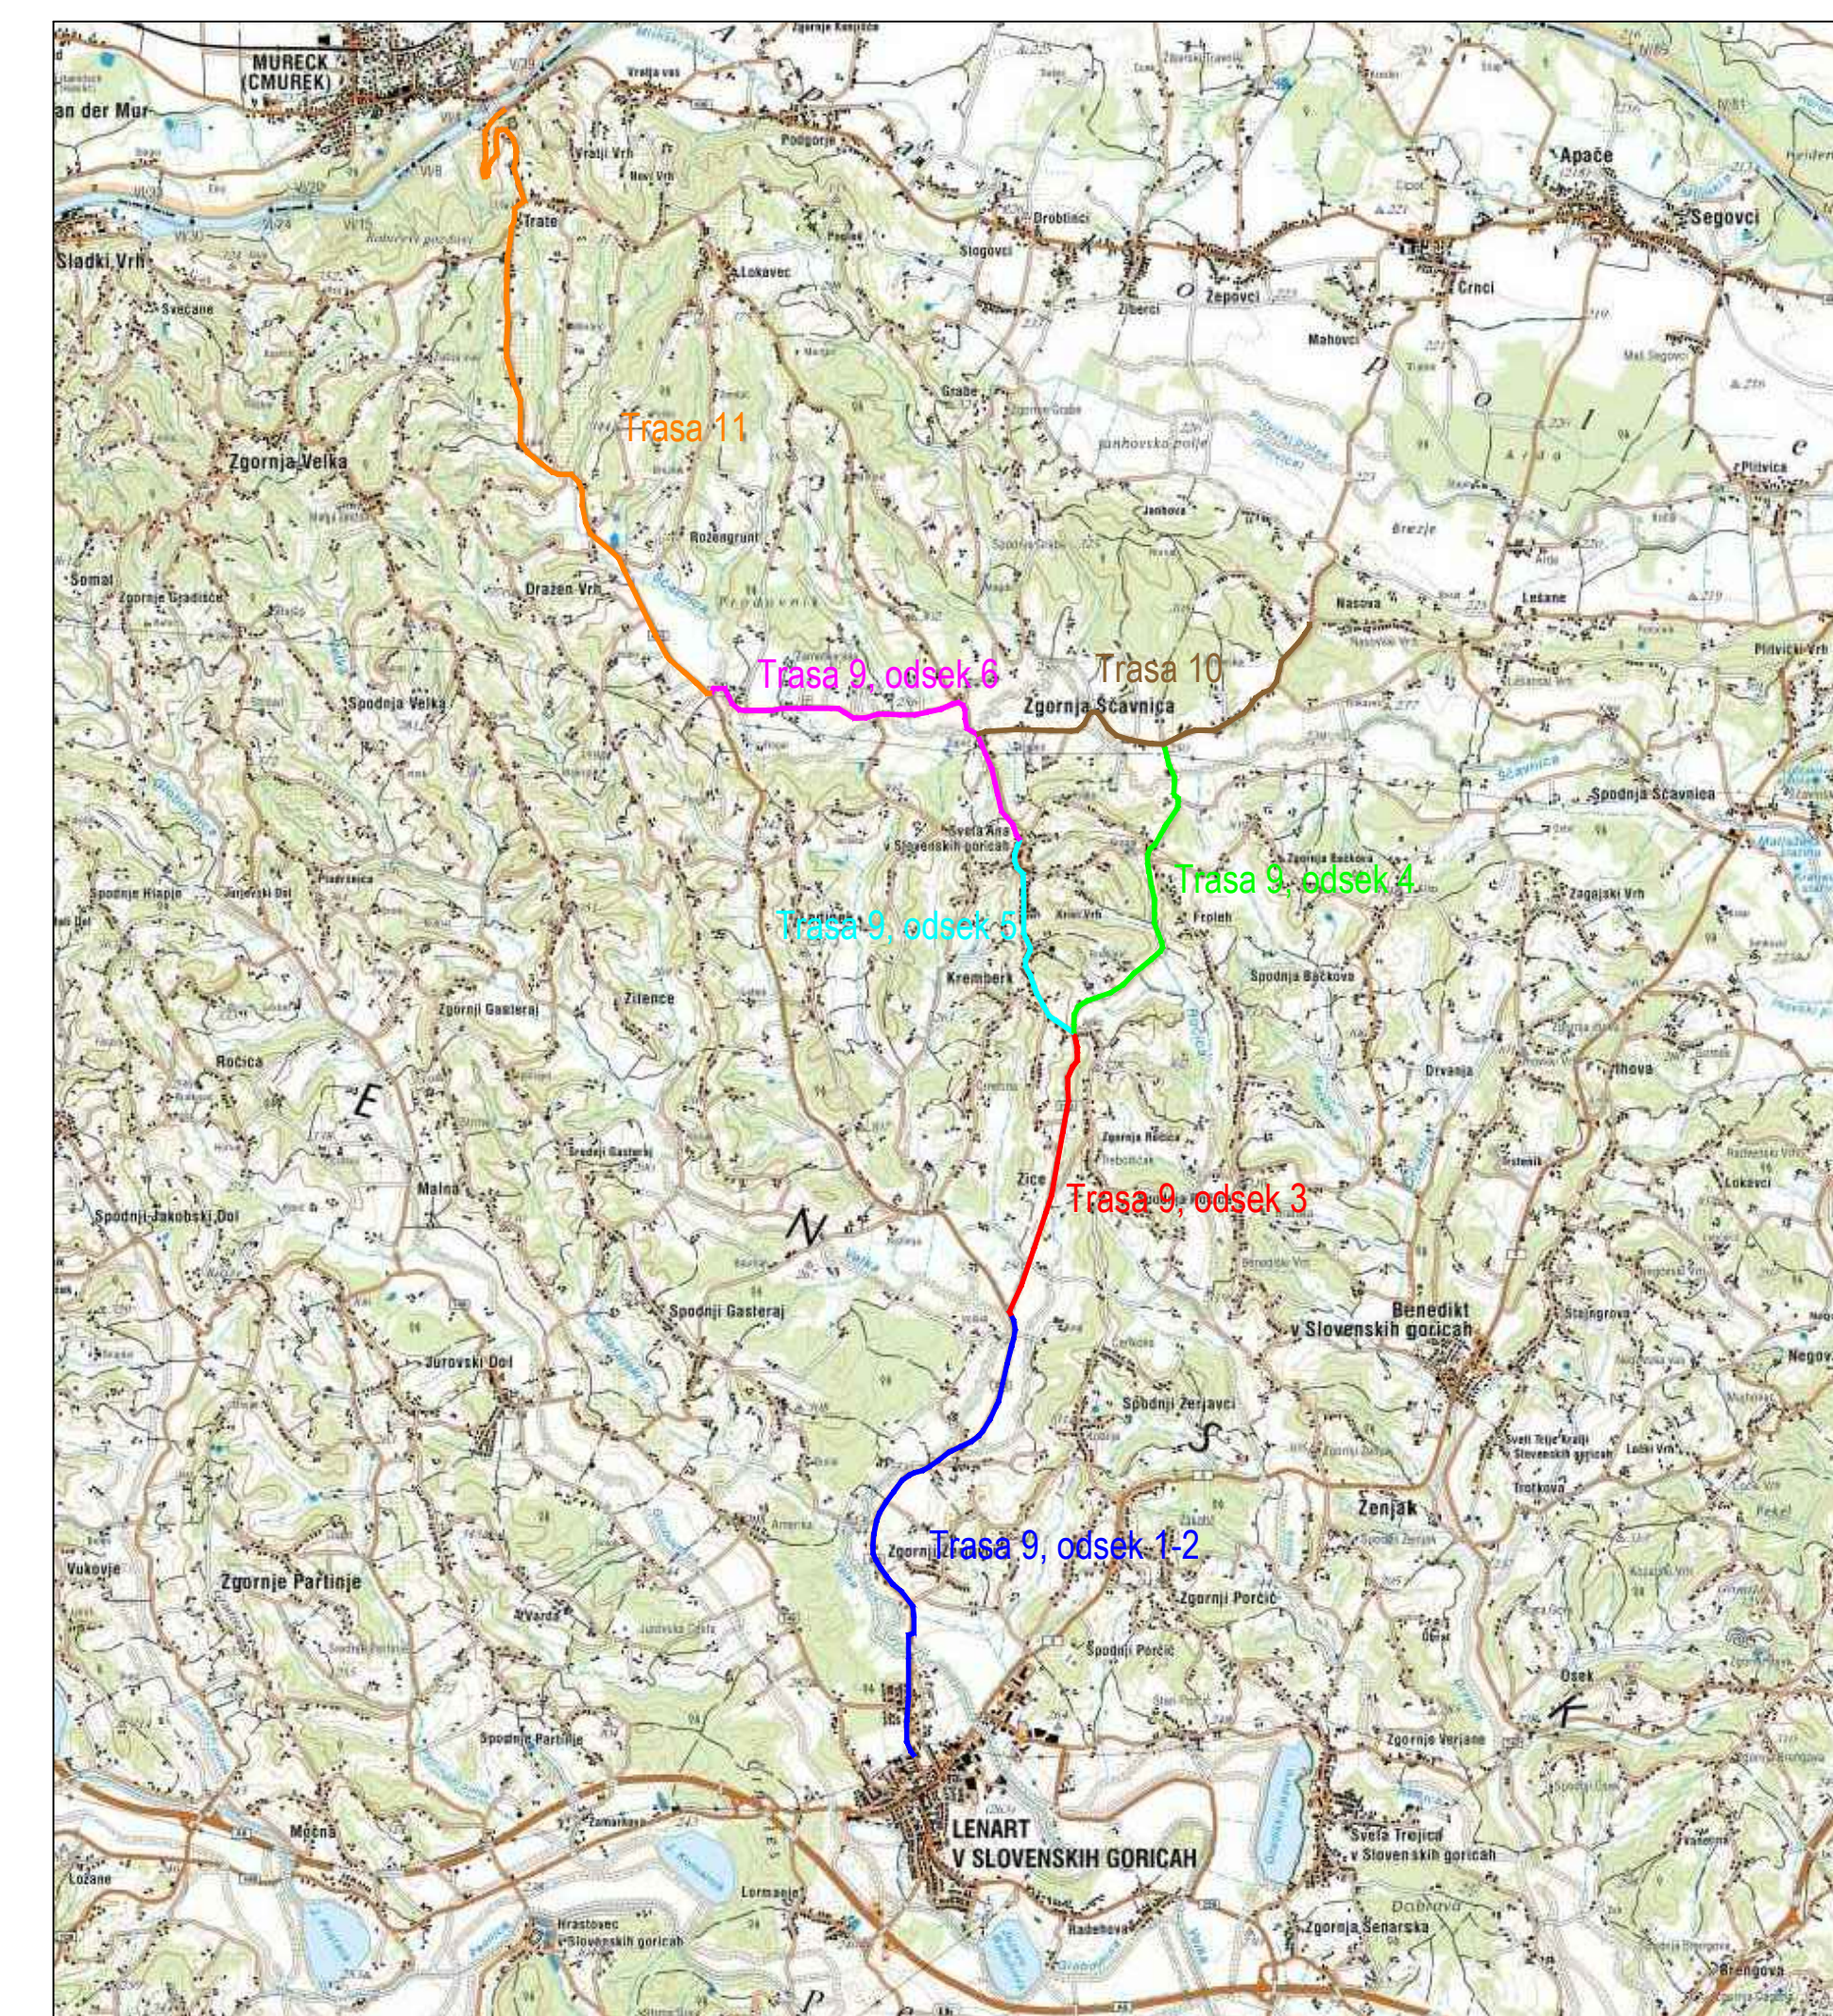

PREGLEDNA SITUACIJA - SKLOP D

KOLESARSKPE POVEZAVE NA OBMOČJU ORP SLOVENSKE GORICE IN ŠIRŠE; sklop D

	INVESTITOR / NAROČNIK:	OBČINA LENART Tig. Gosvobodne 7 2230 Lenart v Slovenskih goricah	OBJEKT:	KOLESARSKPE POVEZAVE NA OBMOČJU ORP SLOVENSKE GORICE IN ŠIRŠE; sklop D - Trasa 10
	INŽENIRING, PROJEKTIŠANJE, GRADNJA IGOR PIVEC s.p. Partizanska c. 42, 8250 Gornja Radgona	in OBČINA SVETA ANA V SLOVENSKEH GORICAH Sveta Ana v Slov. goricah 17 2233 Sveta Ana v Slov. goricah	NAČRT:	GRADBENIH KONSTRUKCIJU
Odgovorni vodja projekta Igor Pivec: IZS G 2693	Odgovorni projektant faze Igor Pivec: udg. IZS G 2693	VRSTA:	Številka projekta:	40 - 13 / 2019 - T10
Projektanti:	IDEJNA ZASNOVA	Datum:	Merilo:	Faza:
1288 104021	004.2101	januar 2020	1:500	GRAD. 01
Št. objekta:	Arhivna številka:	Fazabesed:	Št. risbe:	Črna koda arhiva:
1288 104021	004.2101	G.102.1		



PREGLEDNA SITUACIJA - TRASA 11

KOLESARSKPE POVEZAVE NA OBMOČJU ORP SLOVENSKE GORICE IN ŠIRŠE; sklop D


	INVESTITOR / NAROČNIK:	OBČINA LENART Tig. Gosvobodne 7 2230 Lenart v Slovenskih goricah	OBJEKT:	KOLESARSKPE POVEZAVE NA OBMOČJU ORP SLOVENSKE GORICE IN ŠIRŠE; sklop D - Trasa 11
	INŽENIRING, PROJEKTIŠANJE, GRADNJA IGOR PIVEC s.p. Partizanska c. 42, 8250 Gornja Radgona	in OBČINA SVETA ANA V SLOVENSKEH GORICAH Sveta Ana v Slov. goricah 17 2233 Sveta Ana v Slov. goricah	NAČRT:	S PODROČJA GRADBENIŠTVA
Odgovorni vodja projekta Igor Pivec: IZS G 2693	Odgovorni projektant faze Igor Pivec: udg. IZS G 2693	VRSTA:	Številka projekta:	40 - 13 / 2019 - T11
Projektanti:	IZN	Datum:	Merilo:	Faza:
1288 1289	007.2106	december 2020	1:2500	GRAD.
Št. objekta:	Arhivna številka:	Fazabesed:	Št. risbe:	Črna koda arhiva:
1288 1289	007.2106	G.102.1		



PREGLEDNA SITUACIJA - TRASA 10

KOLESARSKPE POVEZAVE NA OBMOČJU ORP SLOVENSKE GORICE IN ŠIRŠE; sklop D - Trasa 10

	INVESTITOR / NAROČNIK:	OBČINA LENART Tig. Gosvobodne 7 2230 Lenart v Slovenskih goricah	OBJEKT:	KOLESARSKPE POVEZAVE NA OBMOČJU ORP SLOVENSKE GORICE IN ŠIRŠE; sklop D - Trasa 10
	INŽENIRING, PROJEKTIŠANJE, GRADNJA IGOR PIVEC s.p. Partizanska c. 42, 8250 Gornja Radgona	in OBČINA SVETA ANA V SLOVENSKEH GORICAH Sveta Ana v Slov. goricah 17 2233 Sveta Ana v Slov. goricah	NAČRT:	GRADBENIH KONSTRUKCIJU
Odgovorni vodja projekta Igor Pivec: IZS G 2693	Odgovorni projektant faze Igor Pivec: udg. IZS G 2693	VRSTA:	Številka projekta:	40 - 13 / 2019 - T10
Projektanti:	IZN	Datum:	Merilo:	Faza:
203521 104021	004.2101	december 2020	1:500	GRAD. 02
Št. objekta:	Arhivna številka:	Fazabesed:	Št. risbe:	Črna koda arhiva:
203521 104021	004.2101	G.102.1		

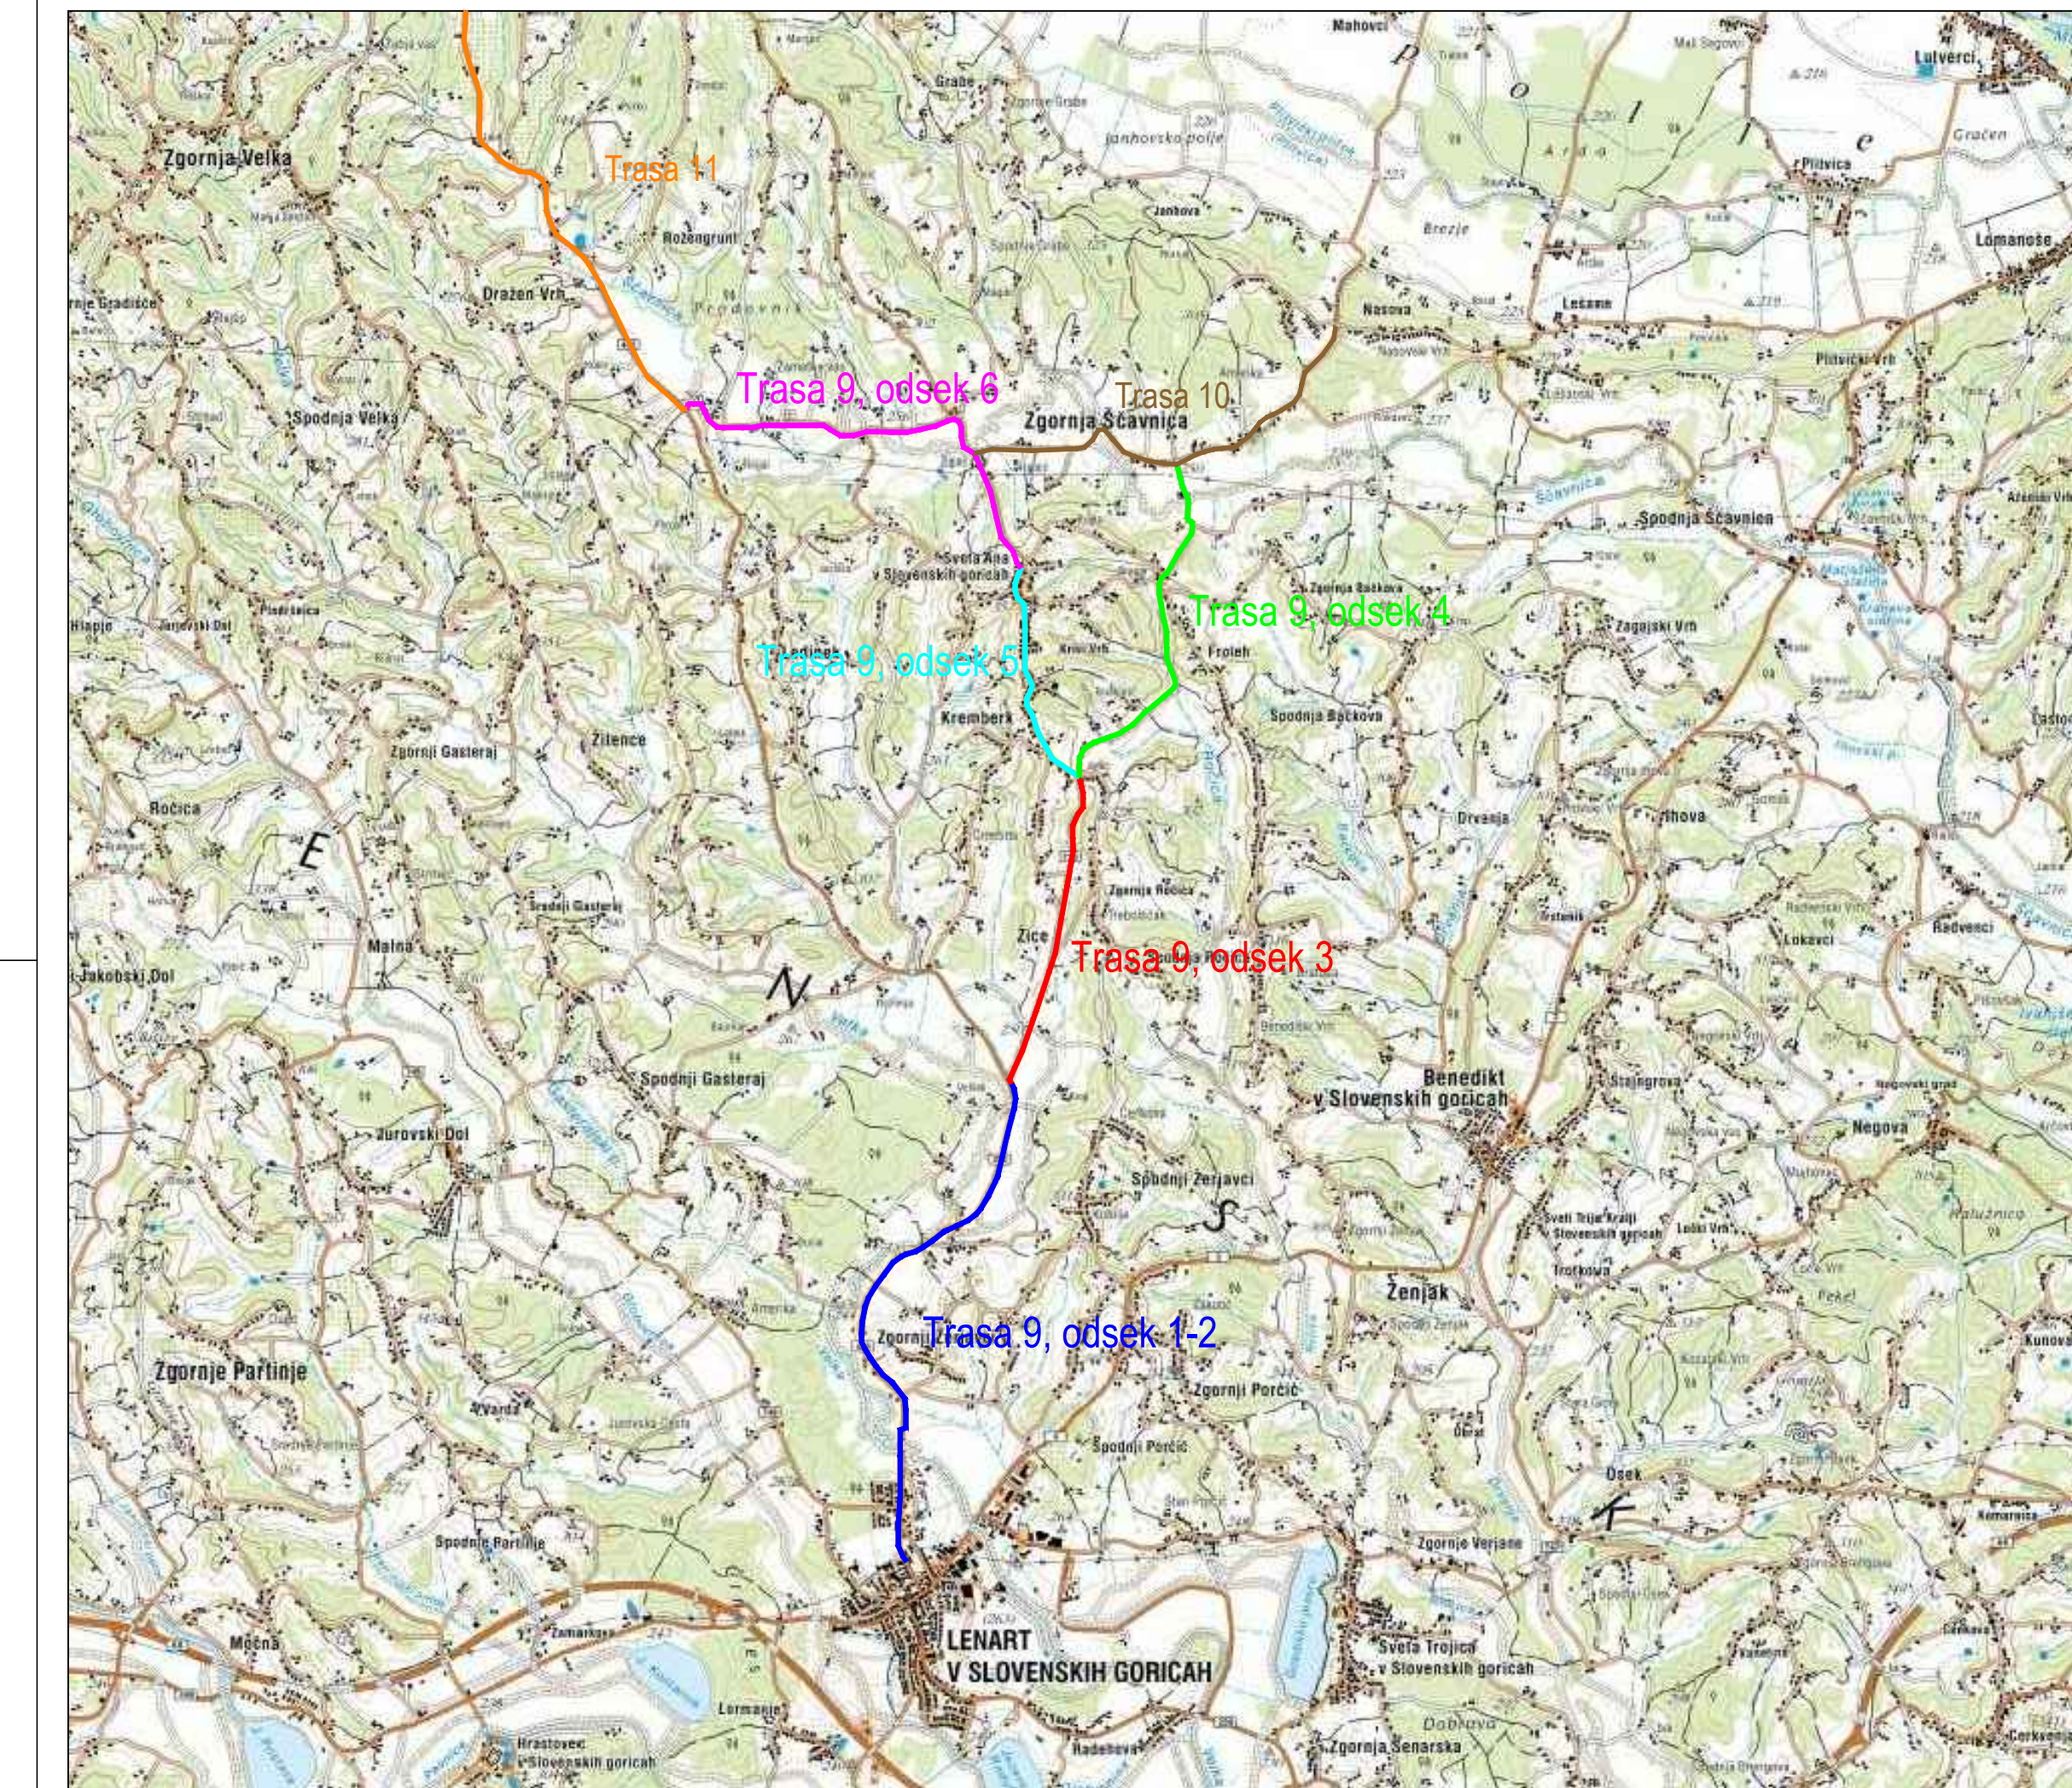

PREGLEDNA SITUACIJA - TRASA 9

KOLESARSKPE POVEZAVE NA OBMOČJU ORP SLOVENSKE GORICE IN ŠIRŠE; sklop D - Trasa 9

	INVESTITOR / NAROČNIK:	OBČINA LENART Tig. Gosvobodne 7 2230 Lenart v Slovenskih goricah	OBJEKT:	KOLESARSKPE POVEZAVE NA OBMOČJU ORP SLOVENSKE GORICE IN ŠIRŠE; sklop D - Trasa 9
	INŽENIRING, PROJEKTIŠANJE, GRADNJA IGOR PIVEC s.p. Partizanska c. 42, 8250 Gornja Radgona	in OBČINA SVETA ANA V SLOVENSKEH GORICAH Sveta Ana v Slov. goricah 17 2233 Sveta Ana v Slov. goricah	NAČRT:	GRADBENIH KONSTRUKCIJU
Odgovorni vodja projekta Igor Pivec: IZS G 2693	Odgovorni projektant faze Igor Pivec: udg. IZS G 2693	VRSTA:	Številka projekta:	40 - 13 / 2019 - T9
Projektanti:	IDEJNA ZASNOVA	Datum:	Merilo:	Faza:
1288 4104	004.2101	december 2020	1:500	GRAD. 02
Št. objekta:	Arhivna številka:	Fazabesed:	Št. risbe:	Črna koda arhiva:
1288 4104	004.2101	G.102.1		