


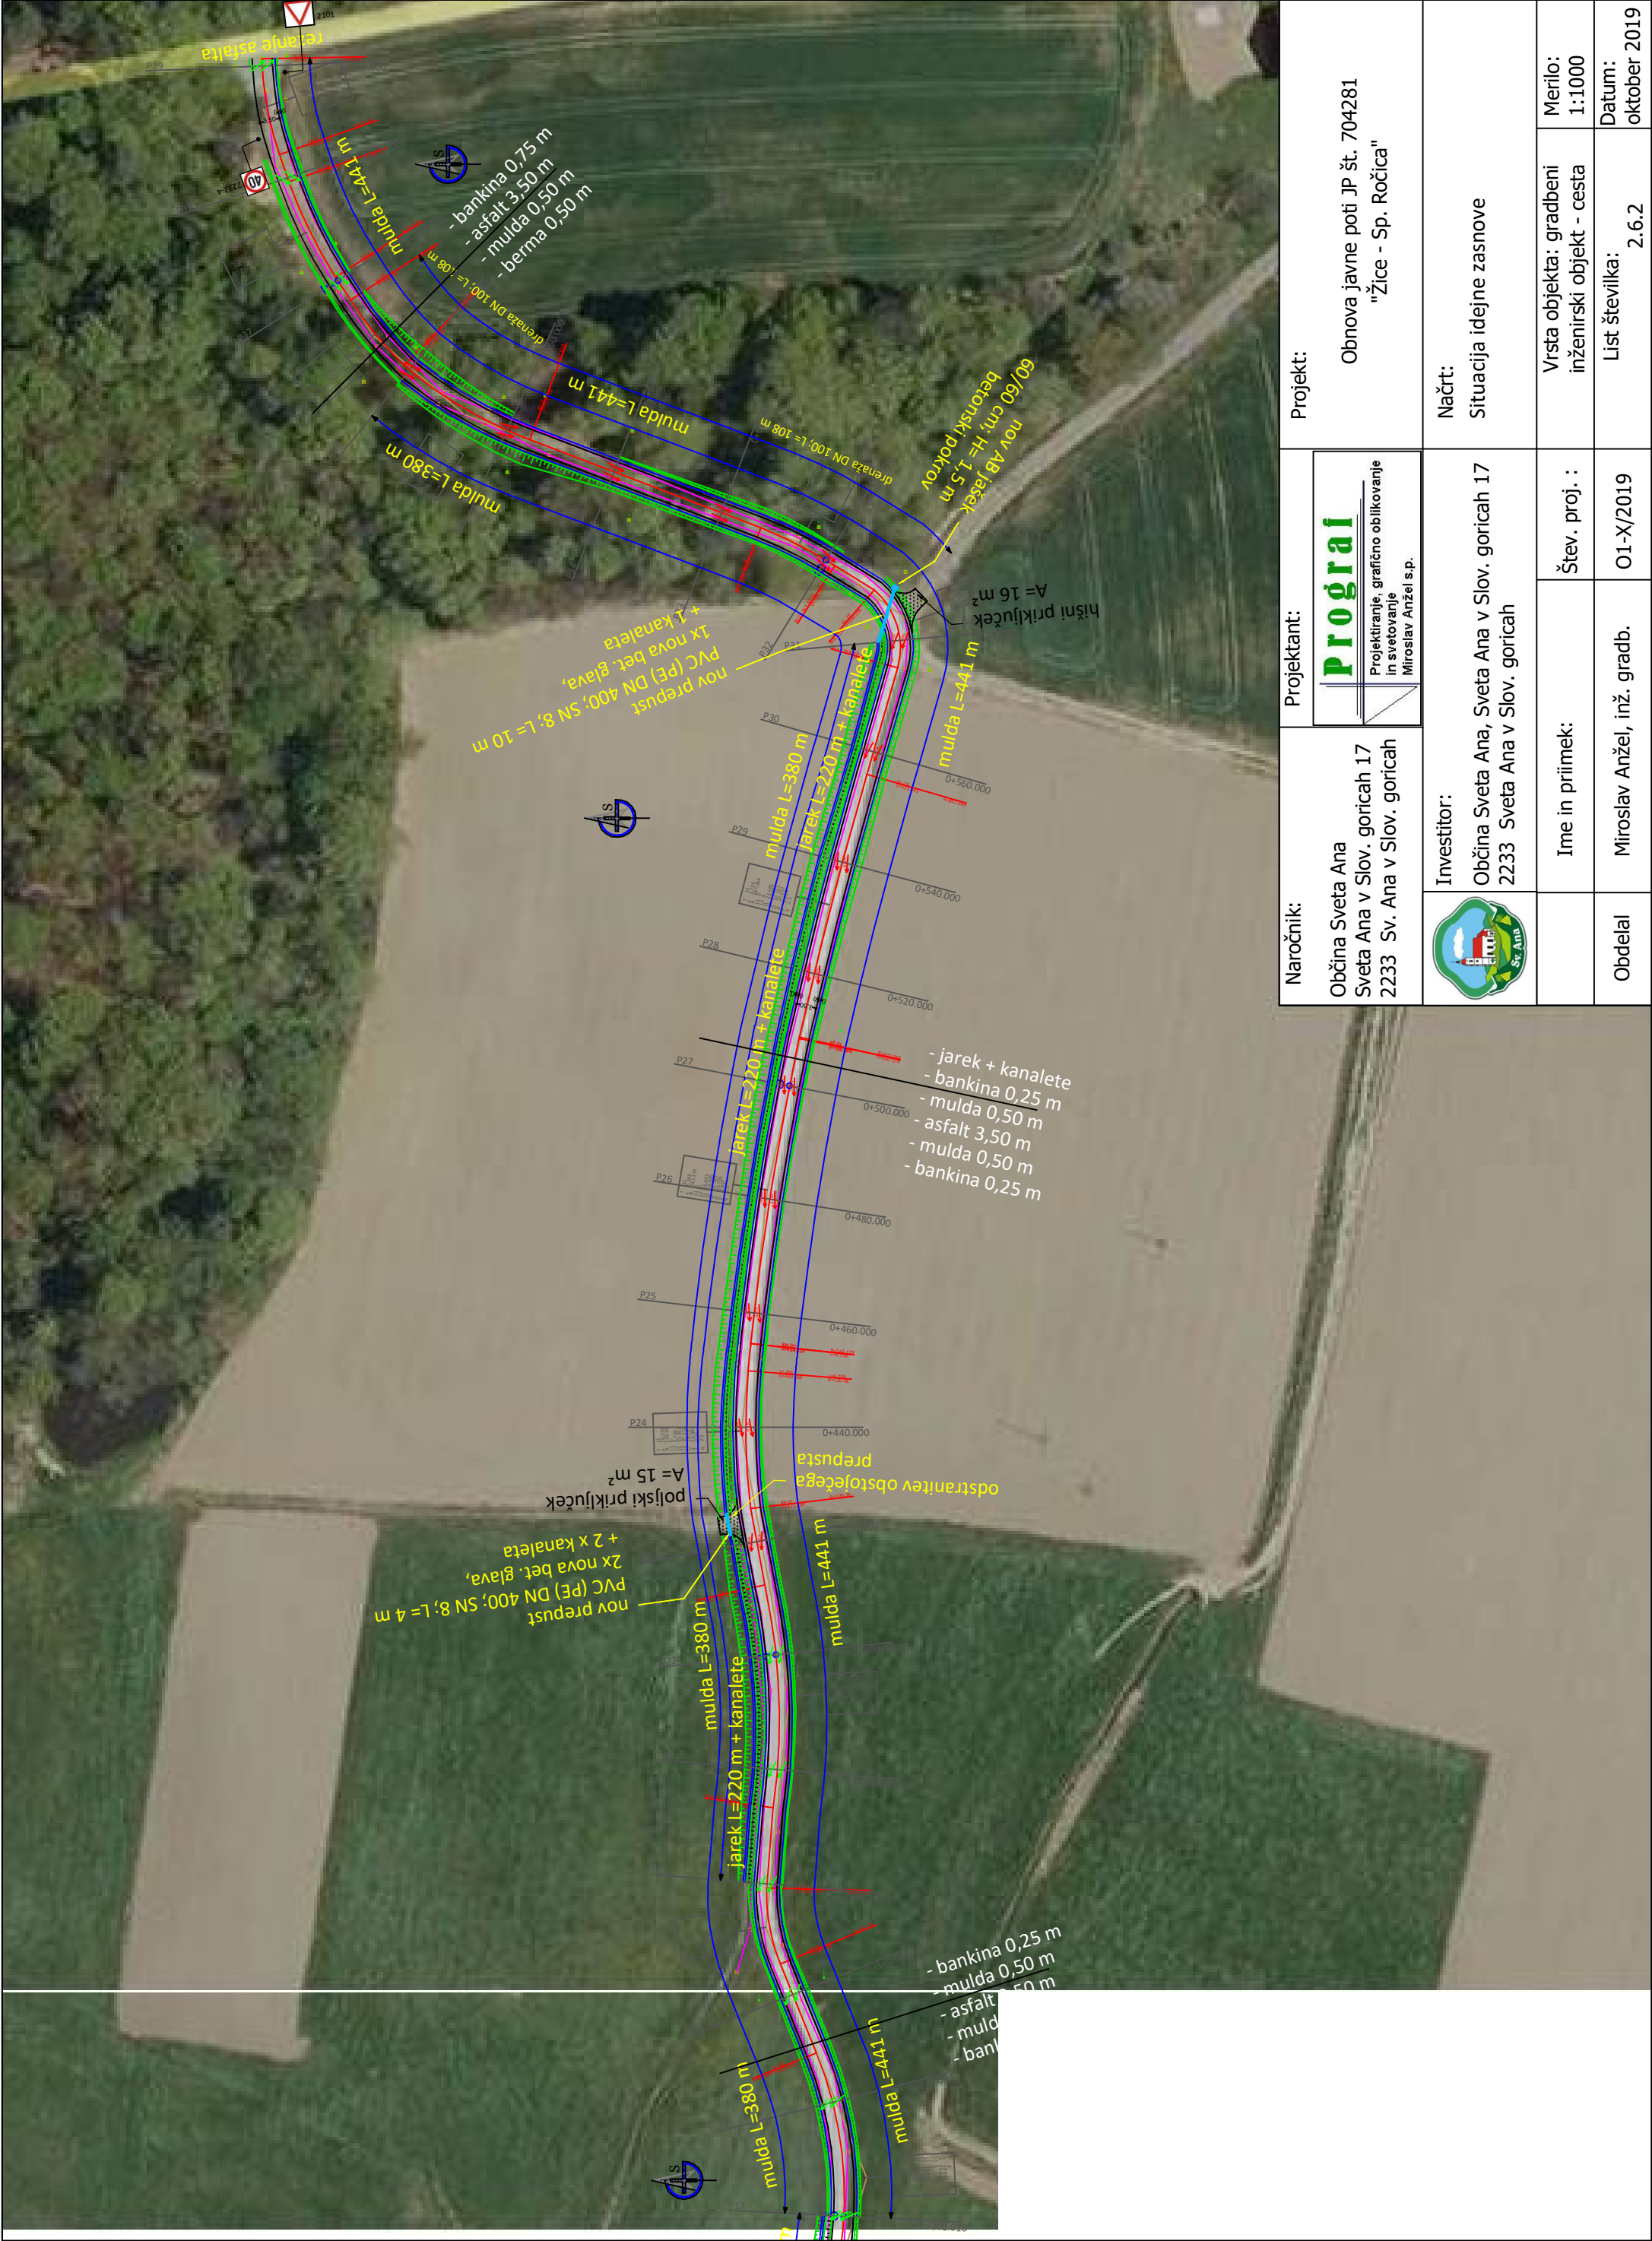

Naročnik:		Projektant:		Projekt:	
Občina Sveta Ana Sveta Ana v Slov. goricah 17 2233 Sv. Ana v Slov. goricah		Prograi Projektiranje, grafično oblikovanje in svetovanje Miroslav Anžel s.p.		Obnova javne poti JP št. 704281 "Žice - Sp. Ročica"	
		Investitor:		Načrt:	
 Sv. Ana Občina Sveta Ana, Sveta Ana v Slov. goricah 17 2233 Sveta Ana v Slov. goricah		Štev. proj. :		Vrsta objekta: gradbeni inženirski objekt - cesta	
Ime in priimek:		Miroslav Anžel, inž. gradb.		Datum:	
Obdelal		01-X/2019		List številka: 2.6.2	
				Merilo: 1:1000	
				oktober 2019	