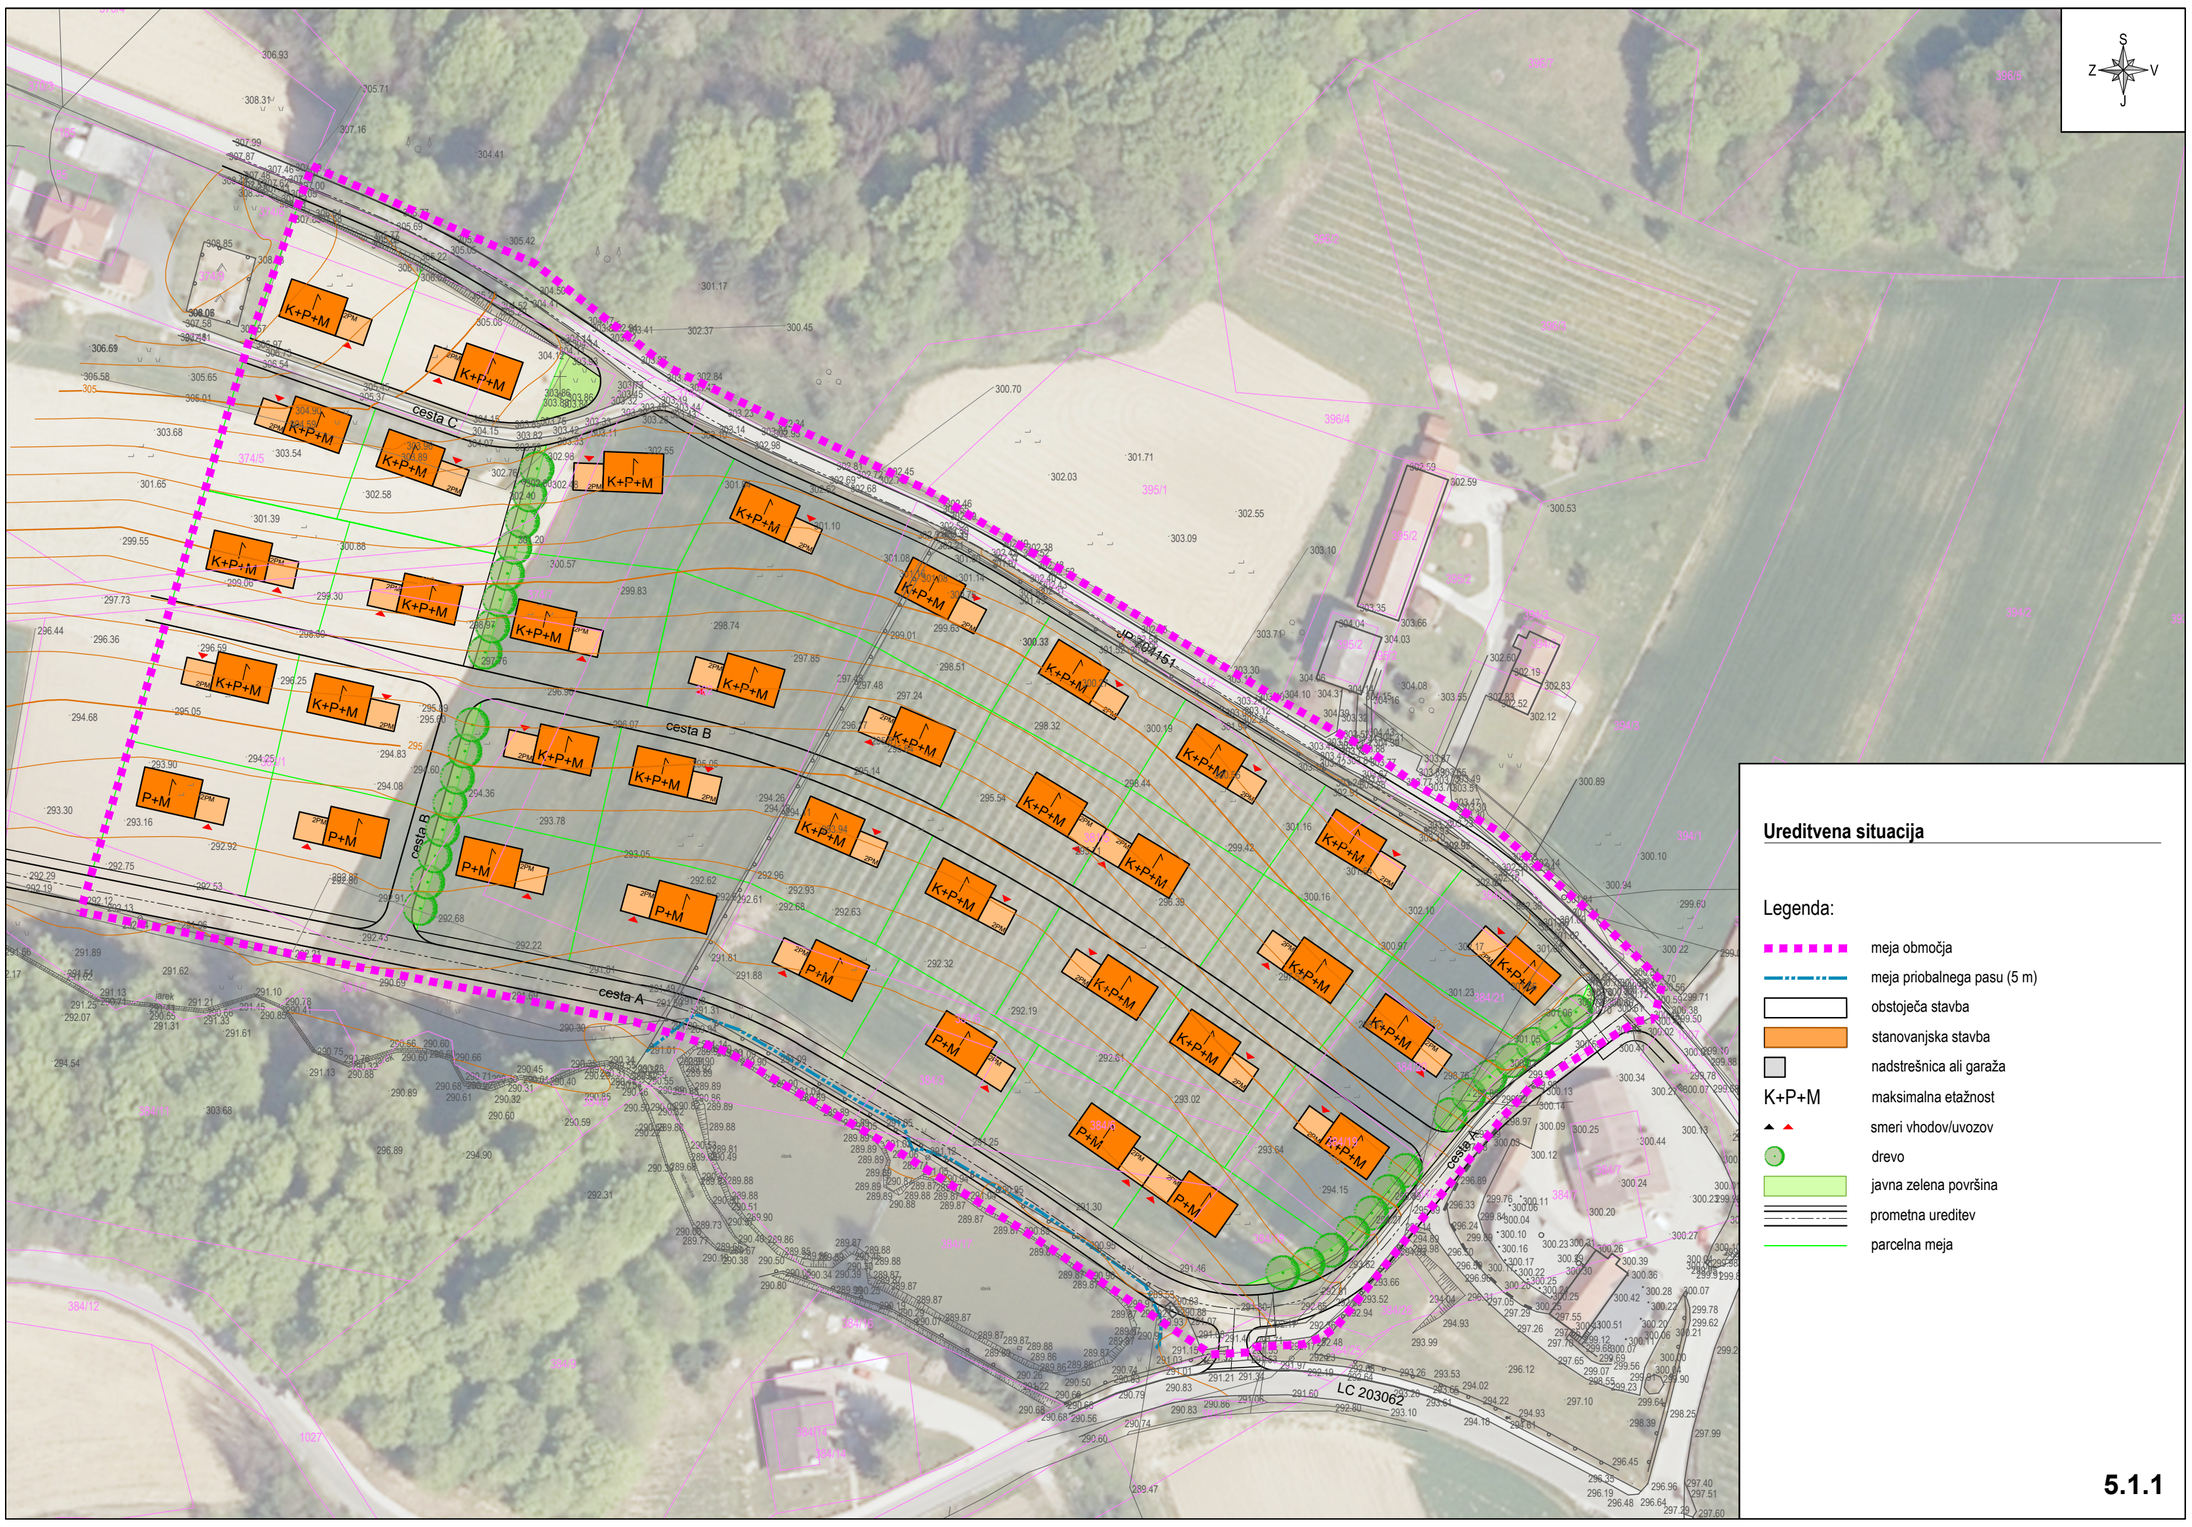

Ureditvena situacija

Legenda:

- meja območja
- meja priobalnega pasu (5 m)
- obstoječa stavba
- stanovanjska stavba
- nadstrešnica ali garaža
- K+P+M maksimalna etažnost
- smeri vhodov/uvozov
- drevo
- javna zelena površina
- prometna ureditev
- parcelna meja

5.1.1

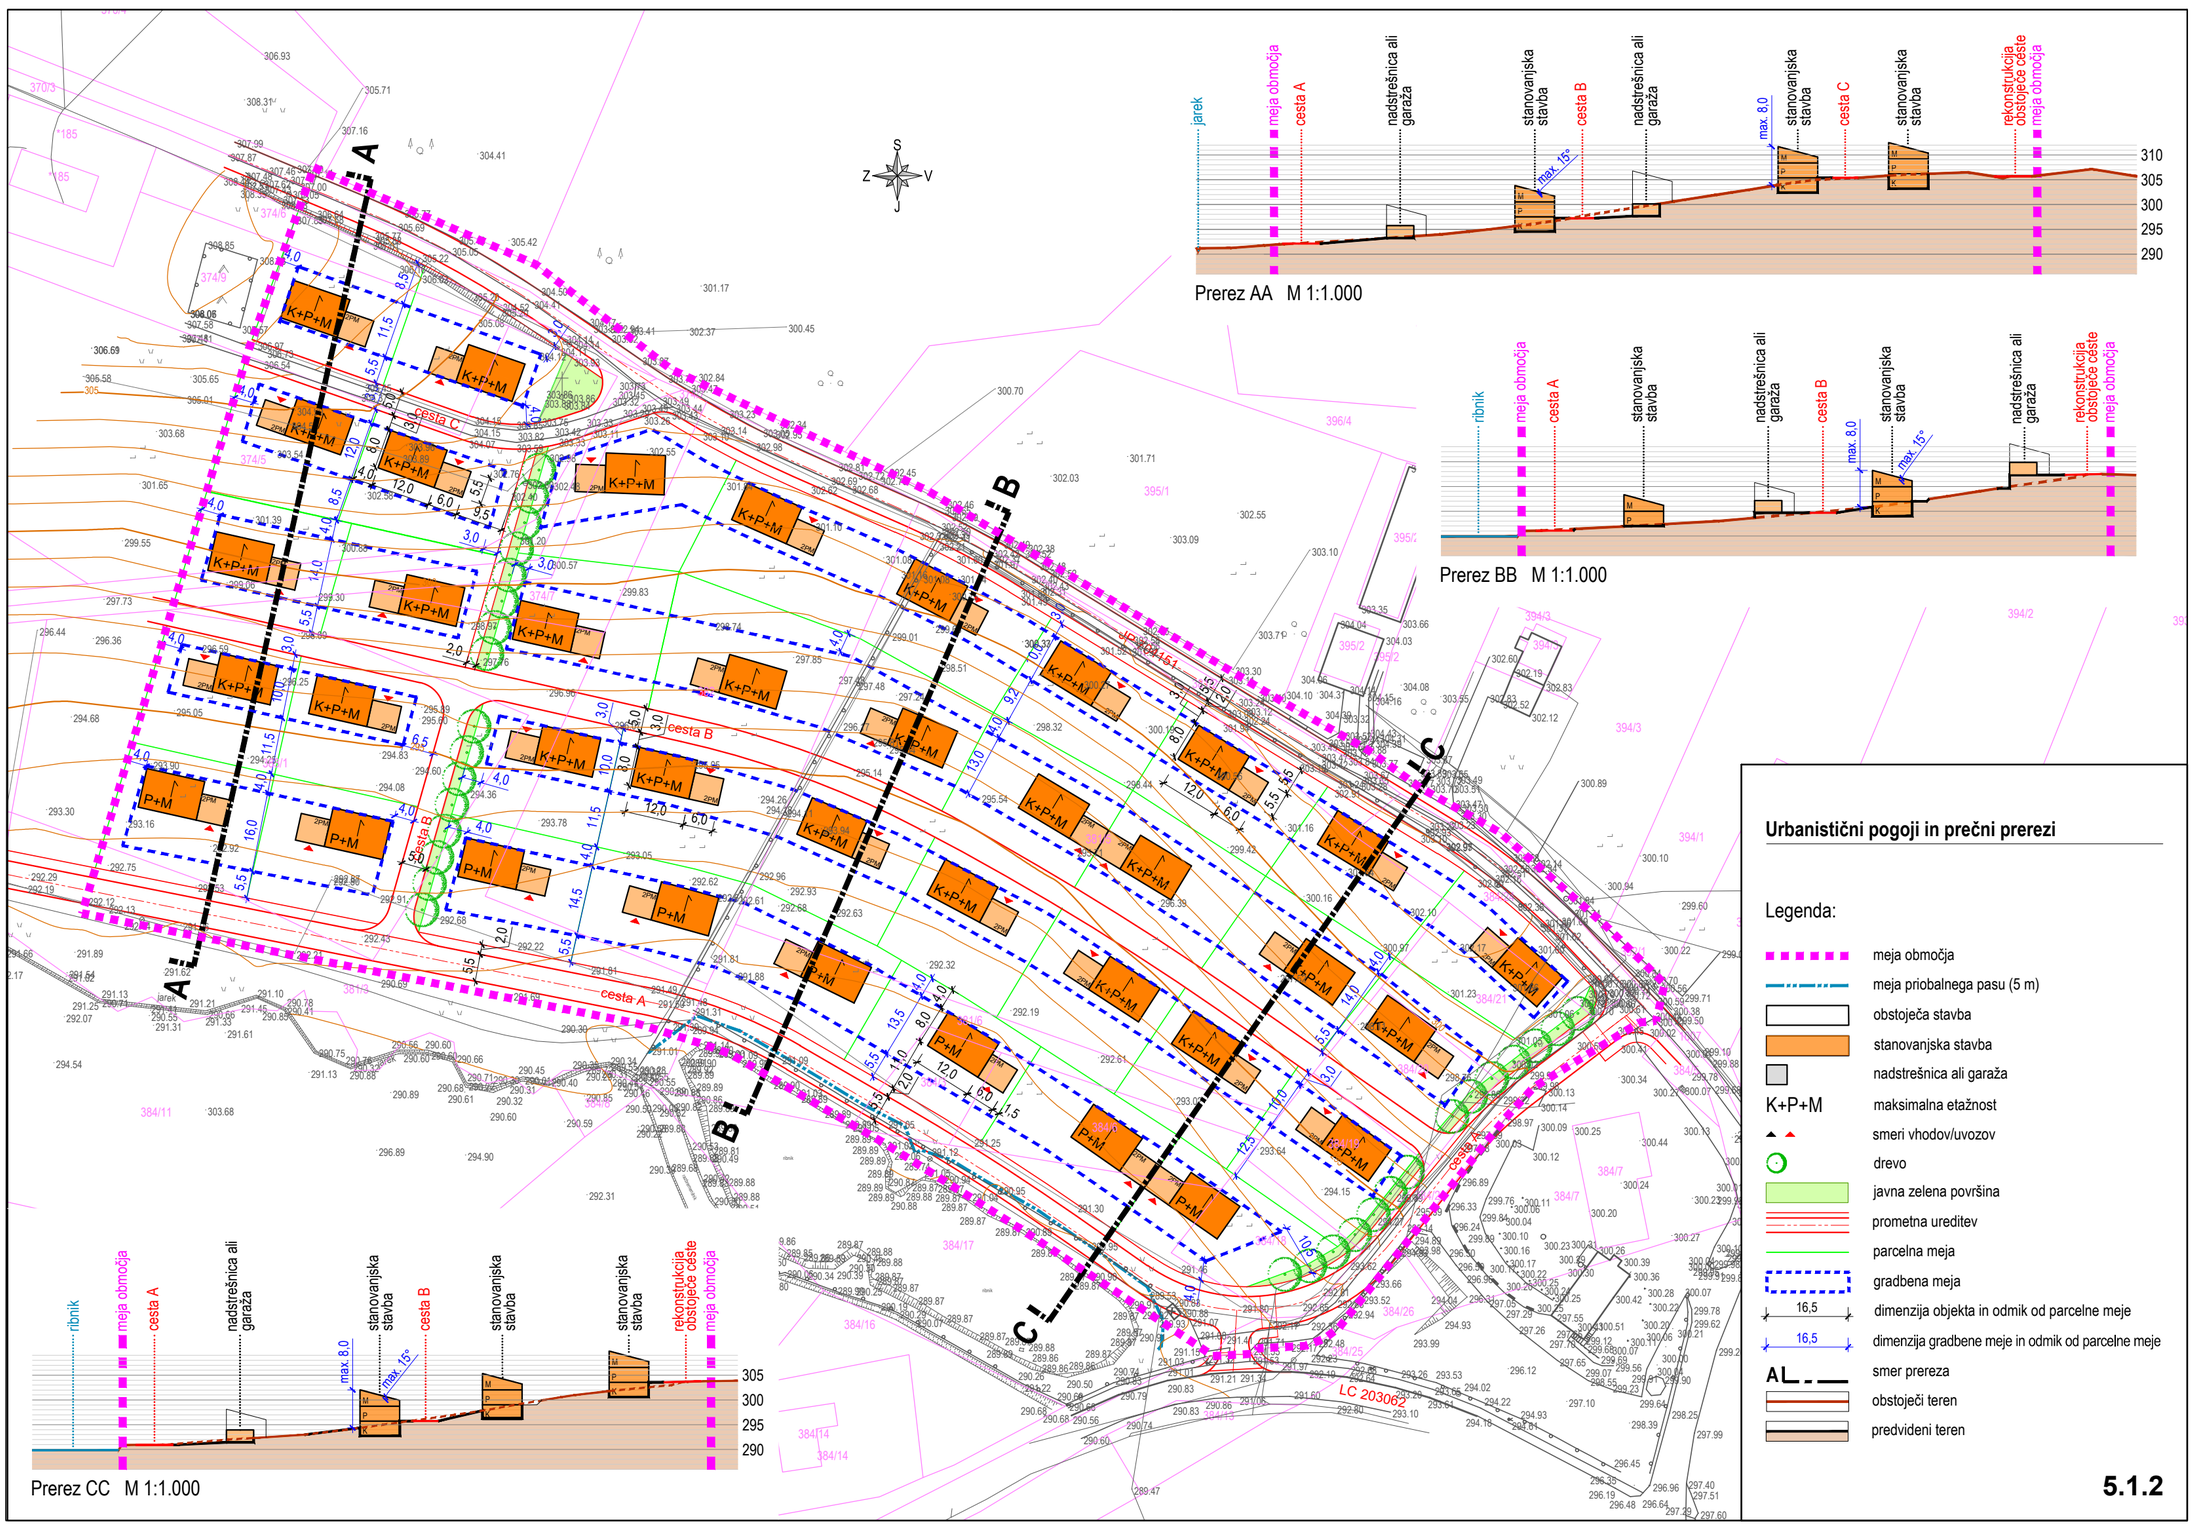

Urbanistični pogoji in prečni prerezi

Legenda:

- meja območja
- meja priobalnega pasu (5 m)
- obstoječa stavba
- stanovanjska stavba
- nadstrešnica ali garaža
- K+P+M maksimalna etažnost
- smeri vhodov/uvozov
- drevo
- javna zelena površina
- prometna ureditev
- parcelna meja
- gradbena meja
- 16,5 dimenzija objekta in odmik od parcelne meje
- 16,5 dimenzija gradbene meje in odmik od parcelne meje
- A smer prereza
- obstoječi teren
- predvideni teren

5.1.2

OBČINA SVETA ANA

0 10 20 30 40 50

Geodetska podlaga:
04-gn/2021 (GEODETSKI INŽENIRING Zdravko Zadravec s.p., 2. 2. 2021)

M 1 : 1.000

5.1