


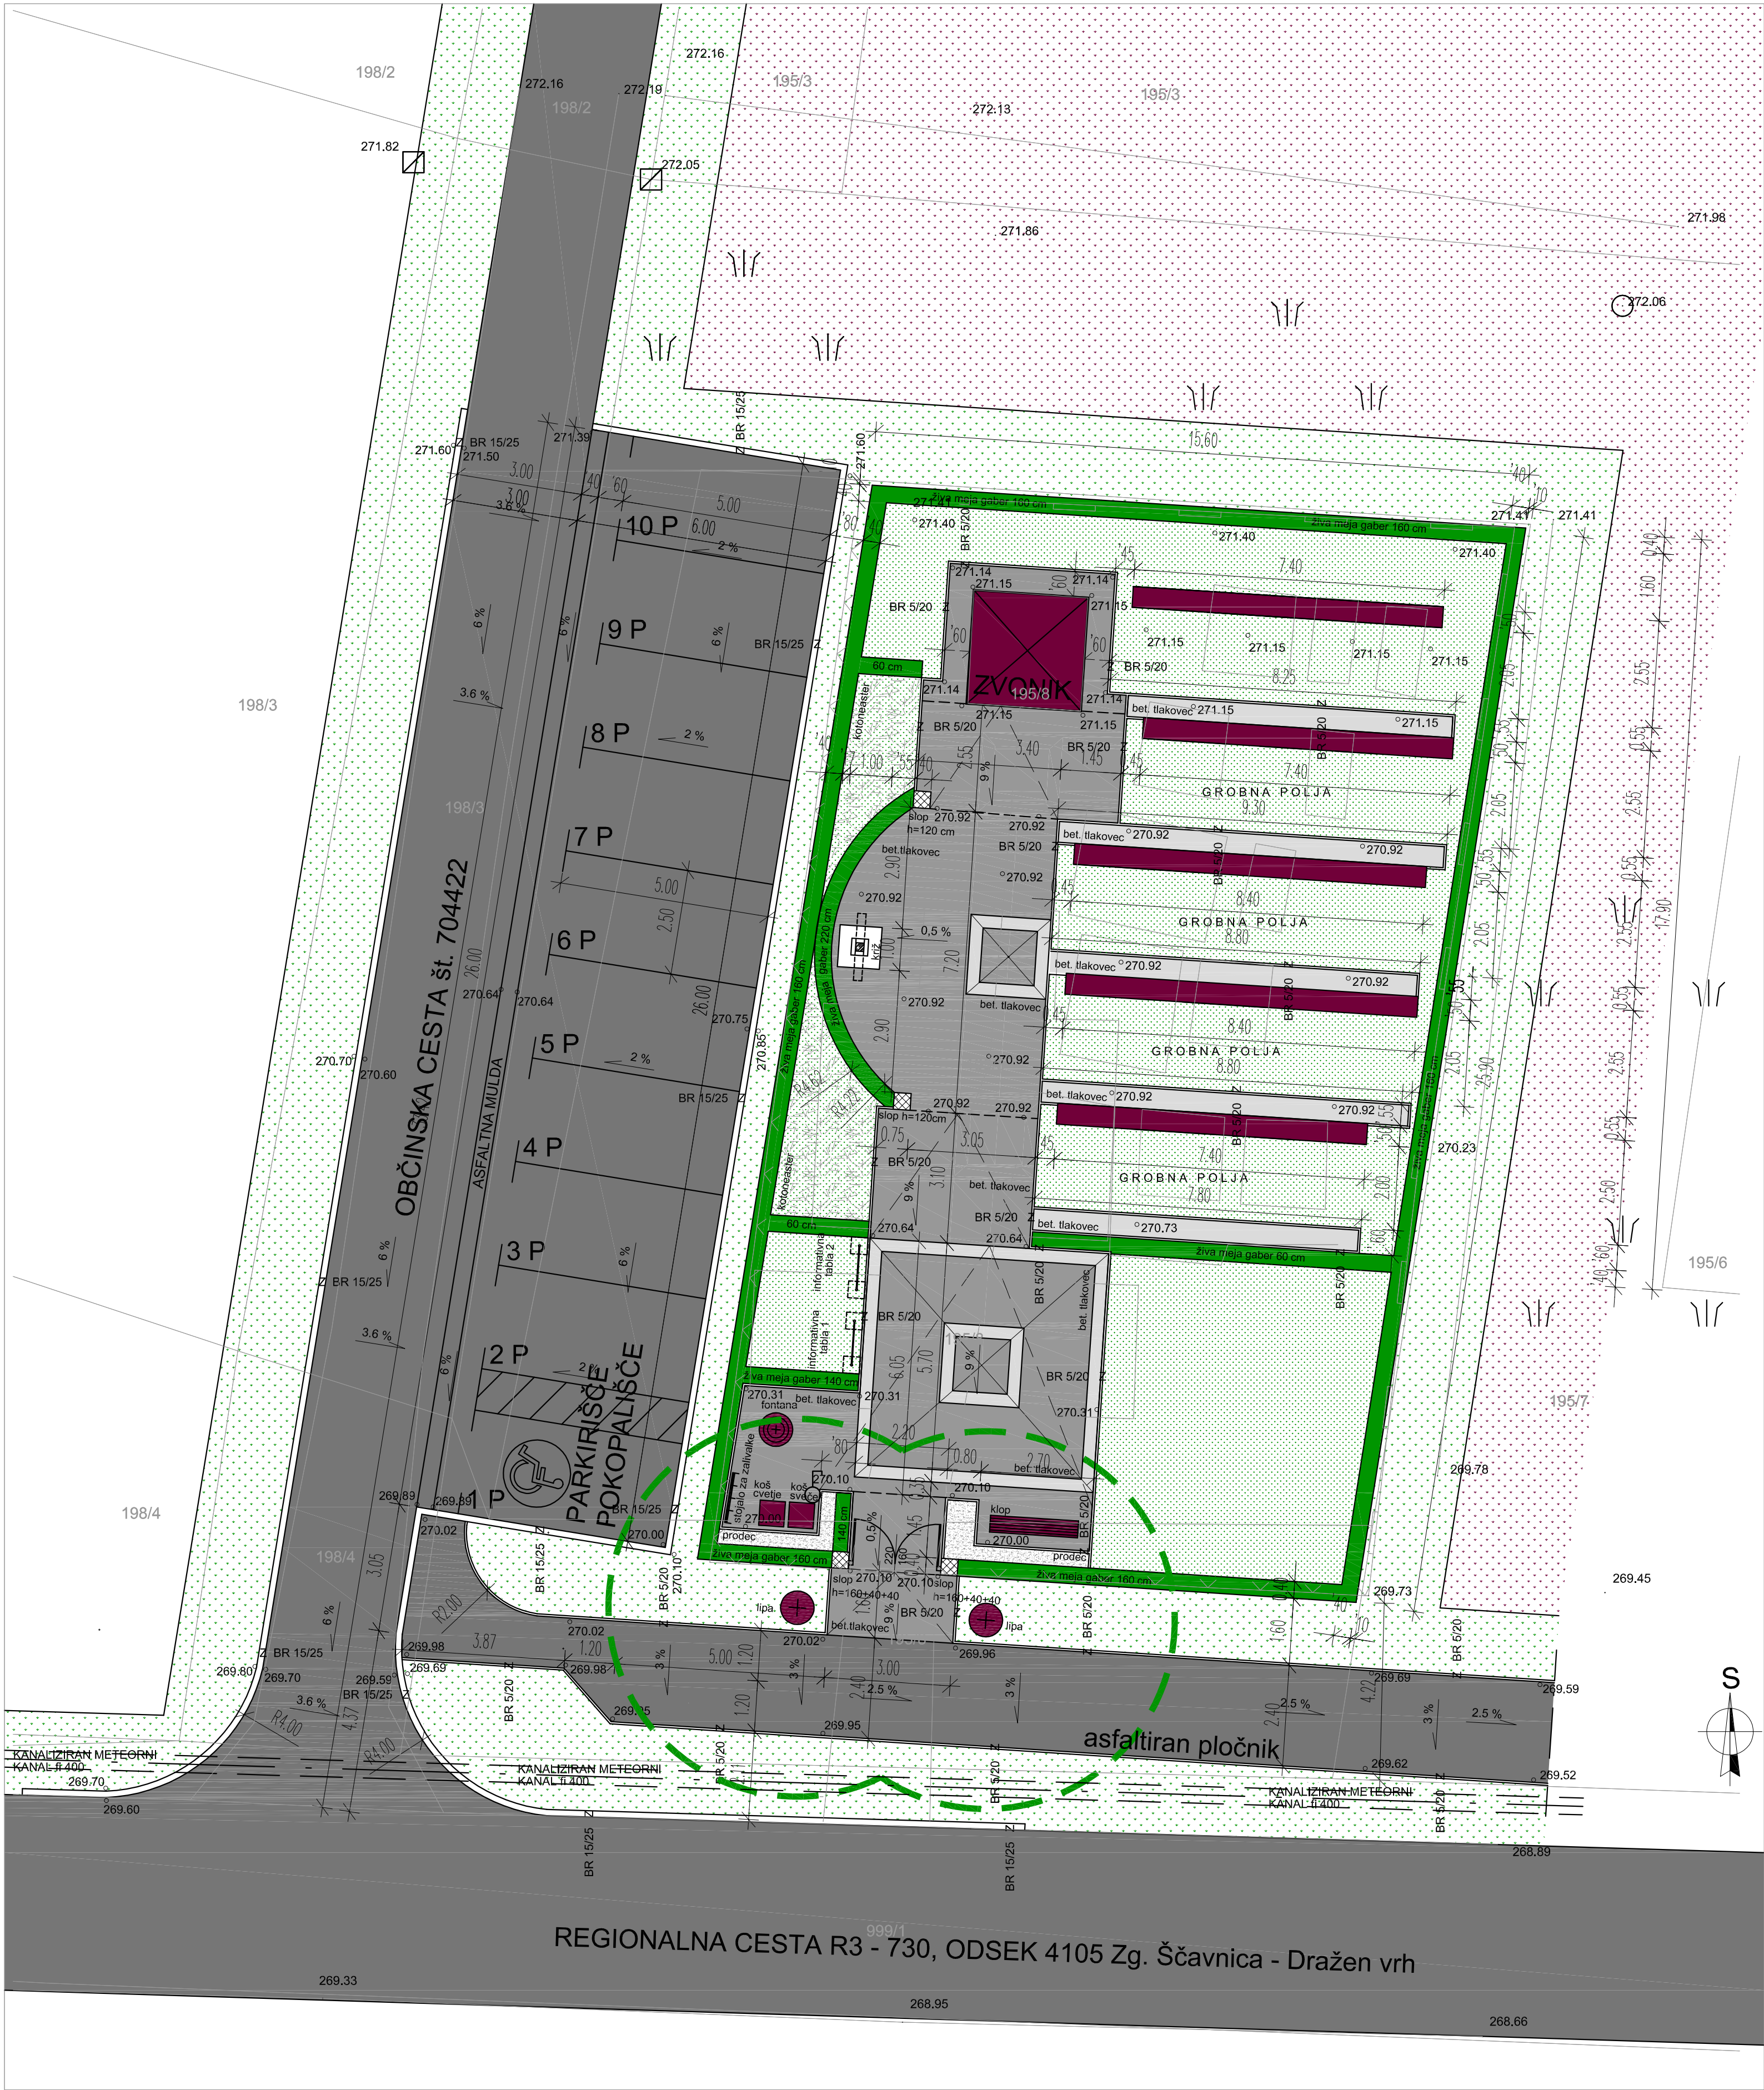

±0.00 = 271.15 mnv

UM ARH d.o.o.

IZS 1928

investitor:	načrt:			
OBČINA SVETA ANA	NAČRT ZUNANJE UREDITVE			
objekt:	risba:			
UREDITEV POKOPALIŠČA	KOLIČBENO GRADBENA SITUACIJA			
vodja projekta:	številka IZS:			
DUŠAN MUROVEC, univ.dipl.ing.arh.	1928 IZS A-0879			
odgovorni projektant:	številka IZS:			
DUŠAN MUROVEC, univ.dipl.ing.arh.	1928 IZS A-0879			
št.projekta:	faza:	datum:	merilo:	list:
03/2010	PZI	DEC. 2010	1 : 100	4