


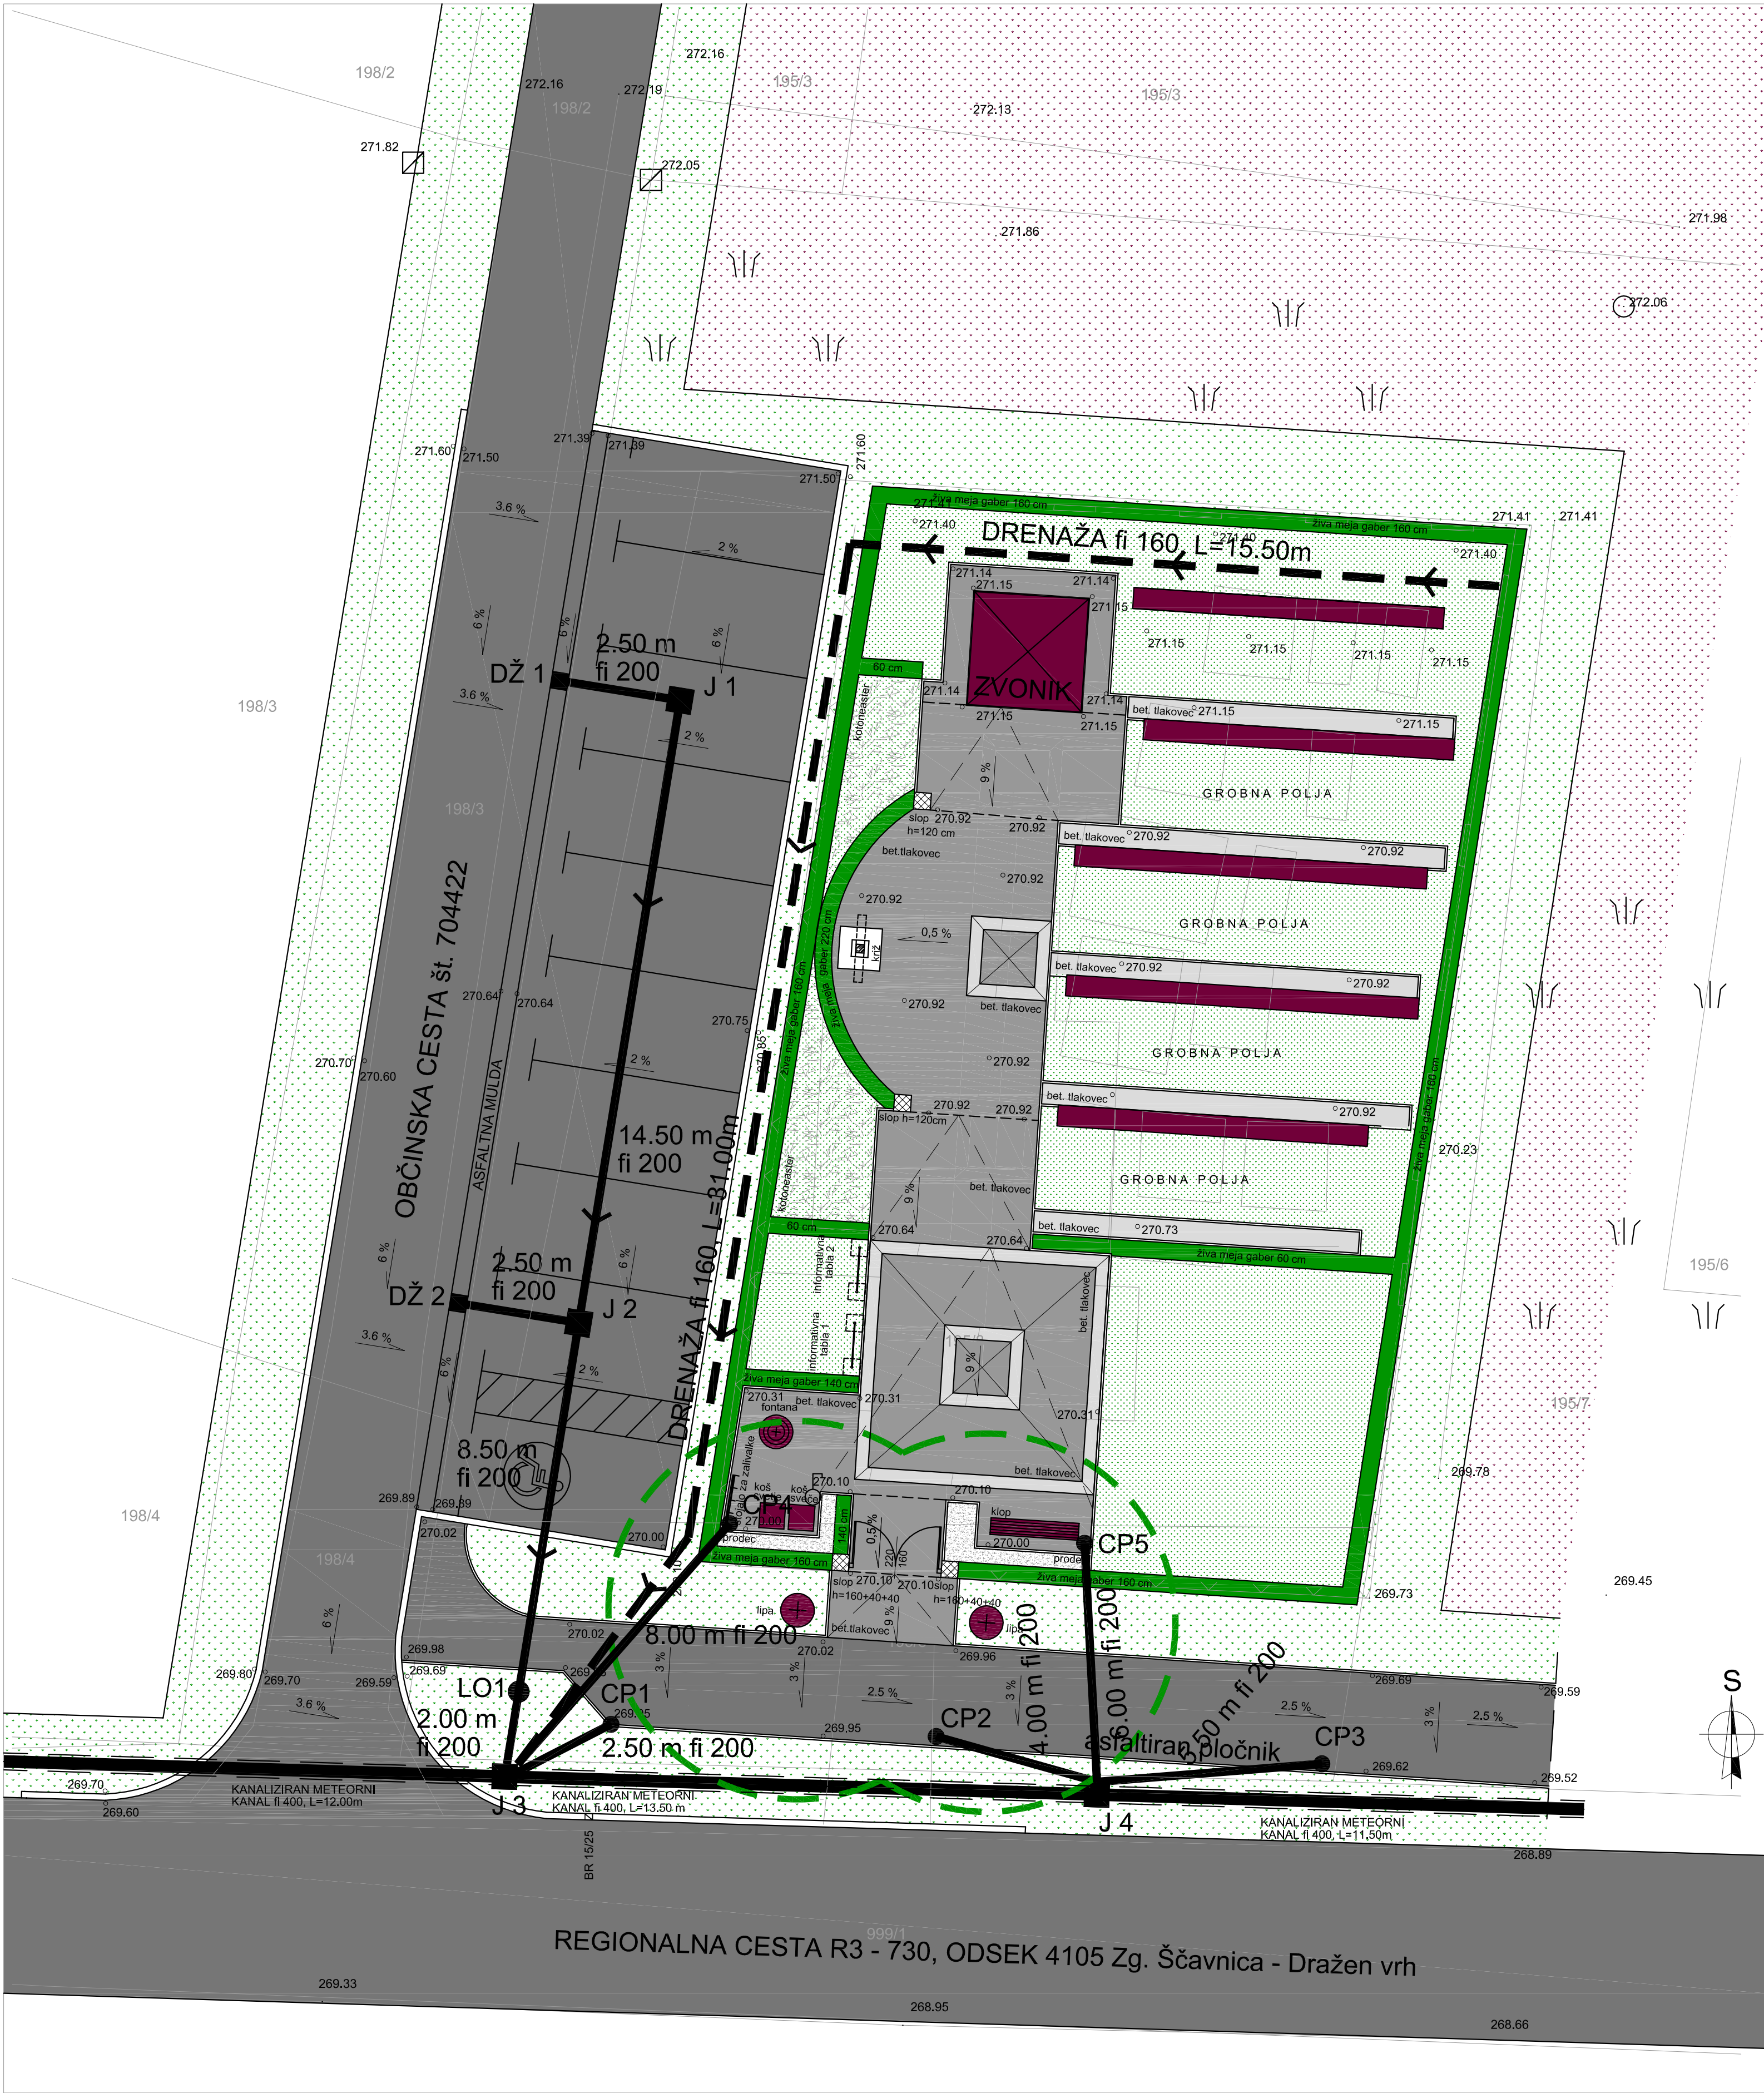

LEGENDA:

LO LOVILEC OLJ
DŽ LTŽ dežna rešetka 40/40 cm
J LTŽ jašek 60/60 cm (J1 in J2 povozne izvedbe, J3 in J4 nepovozne izvedbe)
CP CESTNI POŽIRALNIK (vtok pod robnikom)

LOVILEC OLJ (LO):
- Oljni separator je tipski, vodotesen, tip se izbere na osnovi pretočne količine.
- Predviden je koalescentni separator mineralnih olj z integriranim vsedalnikom nečistoč.
LO 1 (5 l/s) (izbere se lovilec olj s najbližjo večjo pretočno količino)
K.P. 269.50
K.D. 267.50
GL. 2.00

Opombe:
- Vsa meteorna kanalizacije je PVC izvedbe, Irin = 3%. Premer cevi med jaški je fi 200mm. Vse navezave požiralnikov in cestnih rešetk na jaške pa so fi 200mm.
- Priključek PVC cevi na jašek se izvede vodotesno s tipskim priključnim komadom.
- Povozni cestni požiralniki (dežne rešetke) in jaški so razreda obremenitve 250 kN.

DŽ	LTŽ dežna rešetka 40/40 cm
DŽ 1	K.P. 271.35 K.D. 270.35 GL. 1.00 m
DŽ 2	K.P. 271.35 K.D. 270.35 GL. 1.00 m

J	LTŽ jašek 60/60 cm
J1	K.P. 271.45 K.D. 269.95 K.V. 270.20 K.I. 270.15 GL. 1.50 m
J2	K.P. 271.45 K.D. 269.45 K.V. 269.71 K.I. 269.66 GL. 2.00 m
LO 1	K.P. 269.50 K.D. 267.50 K.V. 268.50 K.I. 268.40 GL. 2.00 m
J3	K.P. 269.50 K.D. 268.10 K.V. 268.36 K.I. 268.31 GL. 1.40 m
J4	K.P. 269.50 K.D. 267.60 K.V. 267.90 K.I. 267.85 GL. 1.90 m

CP	CESTNI POŽIRALNIK (vtok pod robnikom)
CP1	K.P. 269.97 K.D. 268.97 GL. 1.00 m
CP2	K.P. 269.84 K.D. 268.84 GL. 1.00 m
CP3	K.P. 269.62 K.D. 268.62 GL. 1.00 m
CP4	K.P. 270.00 K.D. 269.00 GL. 1.00 m
CP5	K.P. 270.00 K.D. 269.00 GL. 1.00 m

±0.00 = 271.15 mnv

UM ARH d.o.o.

IZS 1928

investitor:	načrt:
OBČINA SVETA ANA	NAČRT ZUNANJE UREDITVE

objekt:	risba:
UREDITEV POKOPALIŠČA	SITUACIJA METEORNE KANALIZACIJE

vodja projekta:	številka IZS:
DUŠAN MUROVEC, univ.dipl.ing.arh.	1928 IZS A-0879

odgovorni projektant:	številka IZS:
DUŠAN MUROVEC, univ.dipl.ing.arh.	1928 IZS A-0879

št.projekta:	faza:	datum:	merilo:	list:
03/2010	PZI	DEC. 2010	1 : 100	5