


VSE MERE JE POTREBNO PREVERITI NA GRADBIŠČU !!!			ZUNANJE OKNO	O.1	VSE MERE JE POTREBNO PREVERITI NA GRADBIŠČU !!!			ZUNANJE OKNO	O.2	VSE MERE JE POTREBNO PREVERITI NA GRADBIŠČU !!!			ZUNANJE OKNO	O.3	VSE MERE JE POTREBNO PREVERITI NA GRADBIŠČU !!!			ZUNANJA VRATA	O.4
OPIS OKNA: ALU OKNO			KOSOV: 2		OPIS OKNA: ALU OKNO			KOSOV: 2		OPIS OKNA: ALU OKNO			KOSOV: 7		OPIS OKNA: ALU ZUNANAJA VRATA			KOSOV: 1	
ZIDARSKÉ DIM.: Š/V 700/255			STEKLO: TROSLOJNO, U=0,7 W/m2K		ZIDARSKÉ DIM.: Š/V 100/255			STEKLO: TROSLOJNO, U=0,7 W/m2K		ZIDARSKÉ DIM.: Š/V 100/200			STEKLO: TROSLOJNO, U=0,7 W/m2K		ZIDARSKÉ DIM.: Š/V 100/235			STEKLO: TROSLOJNO, U=0,7 W/m2K	
SENČENJE: LAMELNE ŽALUZIJE 80 MM			PODBOJ: ALU PROFILI, U=1,3 W/m2K		SENČENJE: LAMELNE ŽALUZIJE 80 MM			PODBOJ: ALU PROFILI, U=1,3 W/m2K		SENČENJE: LAMELNE ŽALUZIJE 80 MM			PODBOJ: ALU PROFILI, U=1,3 W/m2K		SENČENJE: LAMELNE ŽALUZIJE 80 MM			PODBOJ: ALU PROFILI, U=1,3 W/m2K	
KLJUKA ALU - MAT			BARVA: RAL 9007		KLJUKA ALU - MAT			BARVA: RAL 9007		KLJUKA ALU - MAT			BARVA: RAL 9007		KLJUKA ALU - MAT			BARVA: RAL 9007	

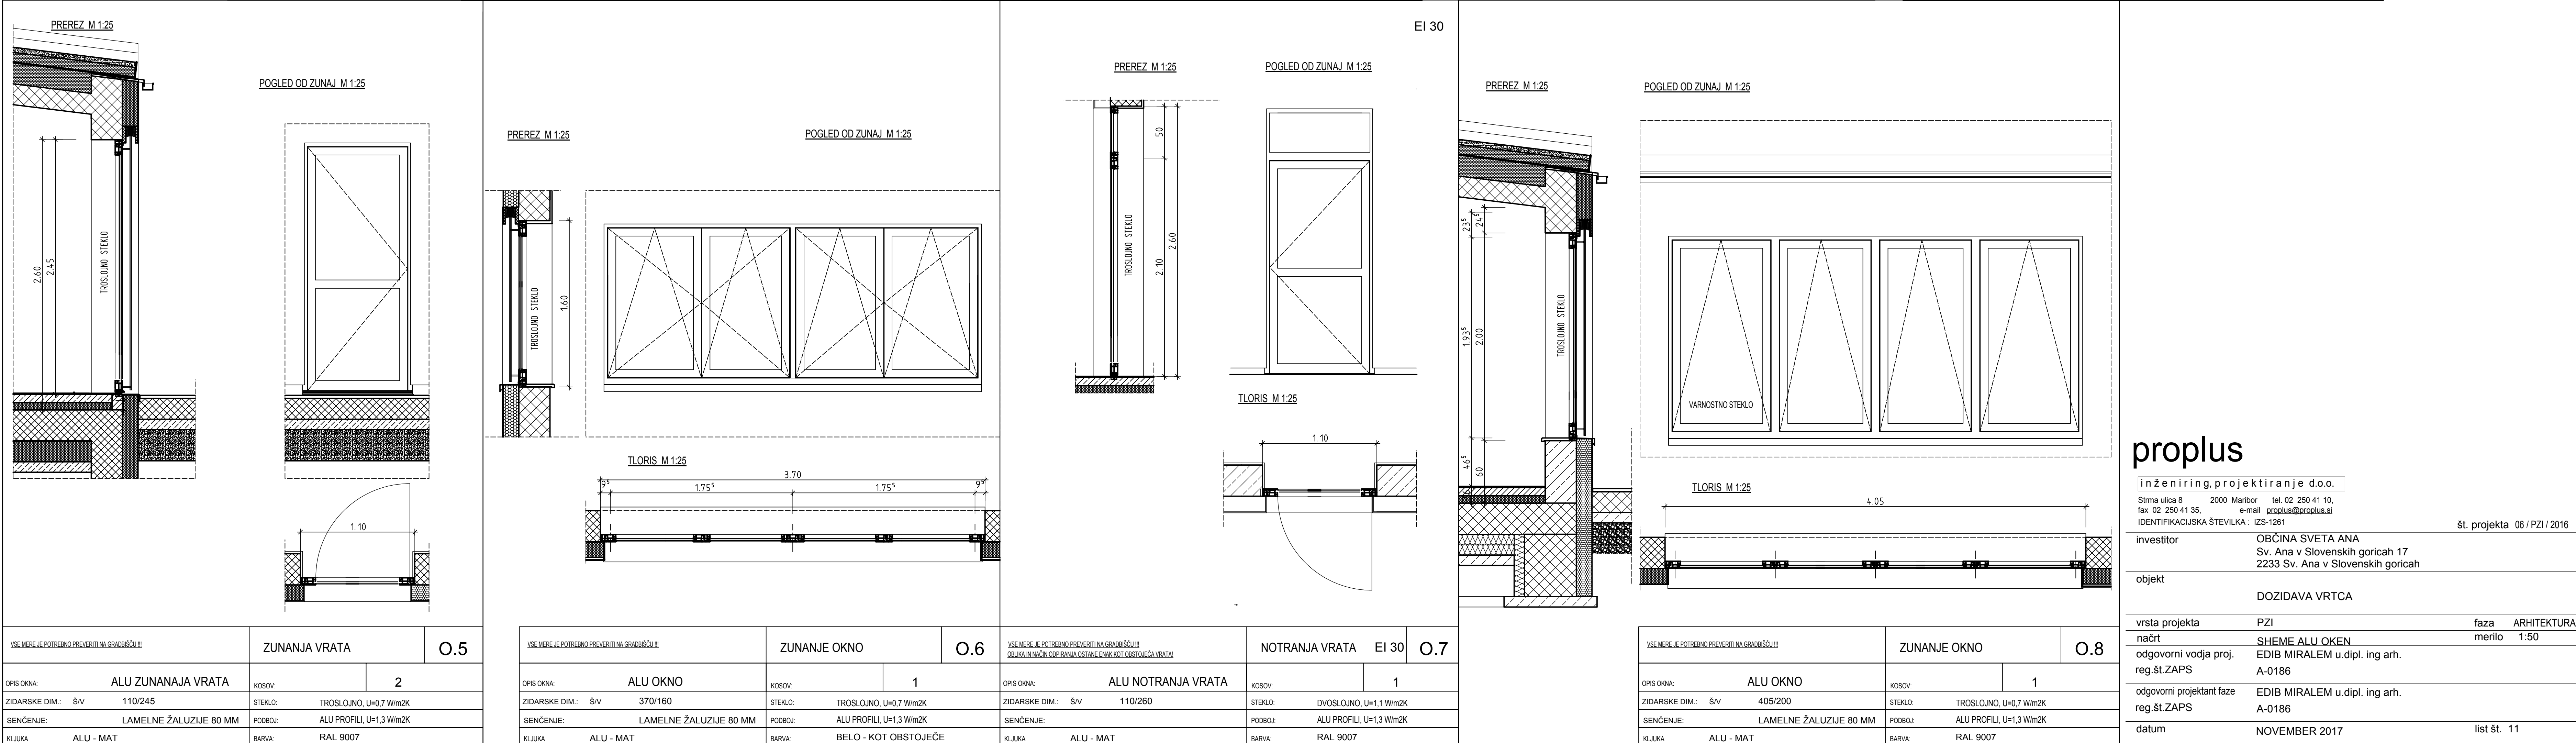

VSE MERE JE POTREBNO PREVERITI NA GRADBIŠČU !!!			ZUNANJA VRATA	O.5	VSE MERE JE POTREBNO PREVERITI NA GRADBIŠČU !!!			ZUNANJE OKNO	O.6	VSE MERE JE POTREBNO PREVERITI NA GRADBIŠČU !!! OBLIKA IN NAČIN ODPRAVA OSTATNE ENMK KOT OBSTOJEČA VRATA			NOTRANJA VRATA EI 30	O.7	VSE MERE JE POTREBNO PREVERITI NA GRADBIŠČU !!!			ZUNANJE OKNO	O.8
OPIS OKNA: ALU ZUNANAJA VRATA			KOSOV: 2		OPIS OKNA: ALU OKNO			KOSOV: 1		OPIS OKNA: ALU NOTRANJA VRATA			KOSOV: 1		OPIS OKNA: ALU OKNO			KOSOV: 1	
ZIDARSKÉ DIM.: Š/V 110/245			STEKLO: TROSLOJNO, U=0,7 W/m2K		ZIDARSKÉ DIM.: Š/V 370/160			STEKLO: TROSLOJNO, U=0,7 W/m2K		ZIDARSKÉ DIM.: Š/V 110/260			STEKLO: DVOSLOJNO, U=1,1 W/m2K		ZIDARSKÉ DIM.: Š/V 405/200			STEKLO: TROSLOJNO, U=0,7 W/m2K	
SENČENJE: LAMELNE ŽALUZIJE 80 MM			PODBOJ: ALU PROFILI, U=1,3 W/m2K		SENČENJE: LAMELNE ŽALUZIJE 80 MM			PODBOJ: ALU PROFILI, U=1,3 W/m2K		SENČENJE: LAMELNE ŽALUZIJE 80 MM			PODBOJ: ALU PROFILI, U=1,3 W/m2K		SENČENJE: LAMELNE ŽALUZIJE 80 MM			PODBOJ: ALU PROFILI, U=1,3 W/m2K	
KLJUKA ALU - MAT			BARVA: RAL 9007		KLJUKA ALU - MAT			BARVA: BELO - KOT OBSTOJEČE		KLJUKA ALU - MAT			BARVA: RAL 9007		KLJUKA ALU - MAT			BARVA: RAL 9007	

proplus

inženiring, projektiranje d.o.o.

Štrma ulica 8
2000 Maribor
fax 02 250 41 35,
IDENTIFIKACIJSKA ŠTEVILKA : IZS-1261

tel. 02 250 41 10,
e-mail: proplus@proplus.si

investitor

OBČINA SVETA ANA
Sv. Ana v Slovenskih goricah 17
2233 Sv. Ana v Slovenskih goricah

objekt

DOZIDAVA VRTCA

vrsta projekta

PZI

faza

ARHITEKTURA

načrt

HEME ALU OKEN

merilo

1:50

odgovorni vodja proj.

EDIB MIRALEM u.dipl. ing arh.

reg.št.ZAPS

A-0186

odgovorni projektant faze

EDIB MIRALEM u.dipl. ing arh.

reg.št.ZAPS

A-0186

datum

NOVEMBER 2017

list št. 11

št. projekta 06 / PZI / 2016