



ARMATURNI NAČRT PLOŠČE PRITLIČJA

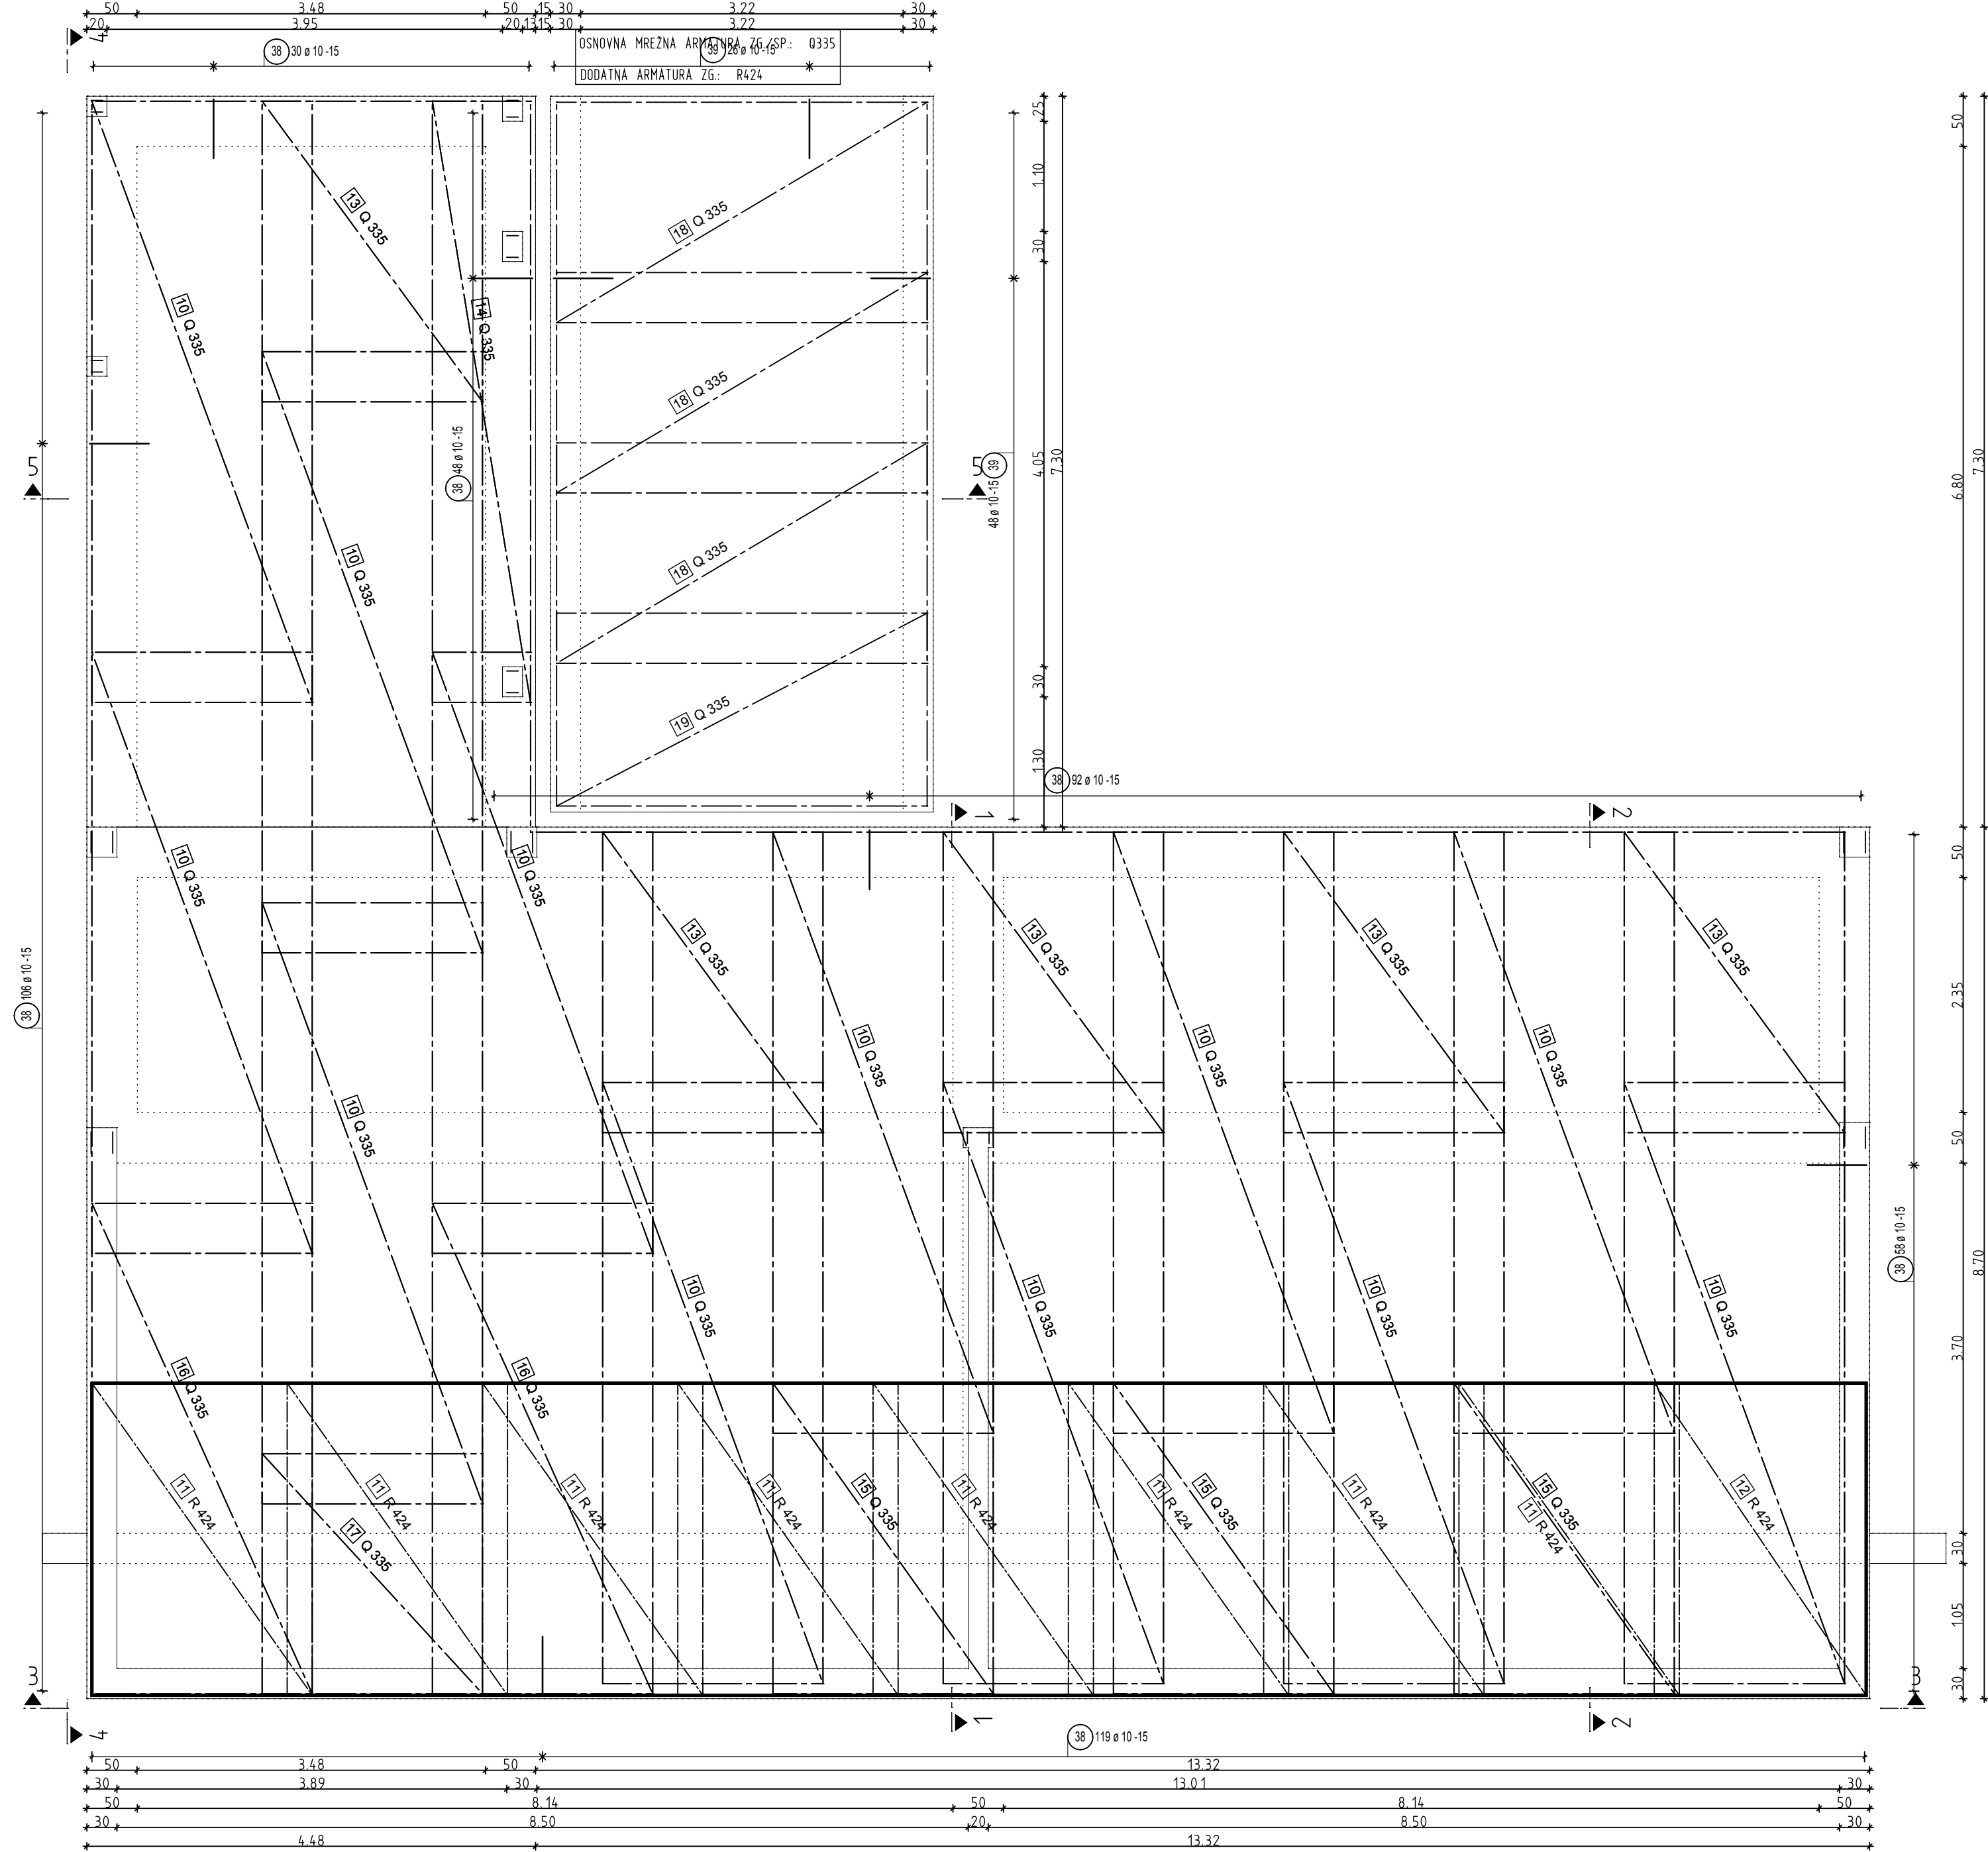

ARMATURNI NAČRT VERTIKALNIH VEZI IN AB GRED

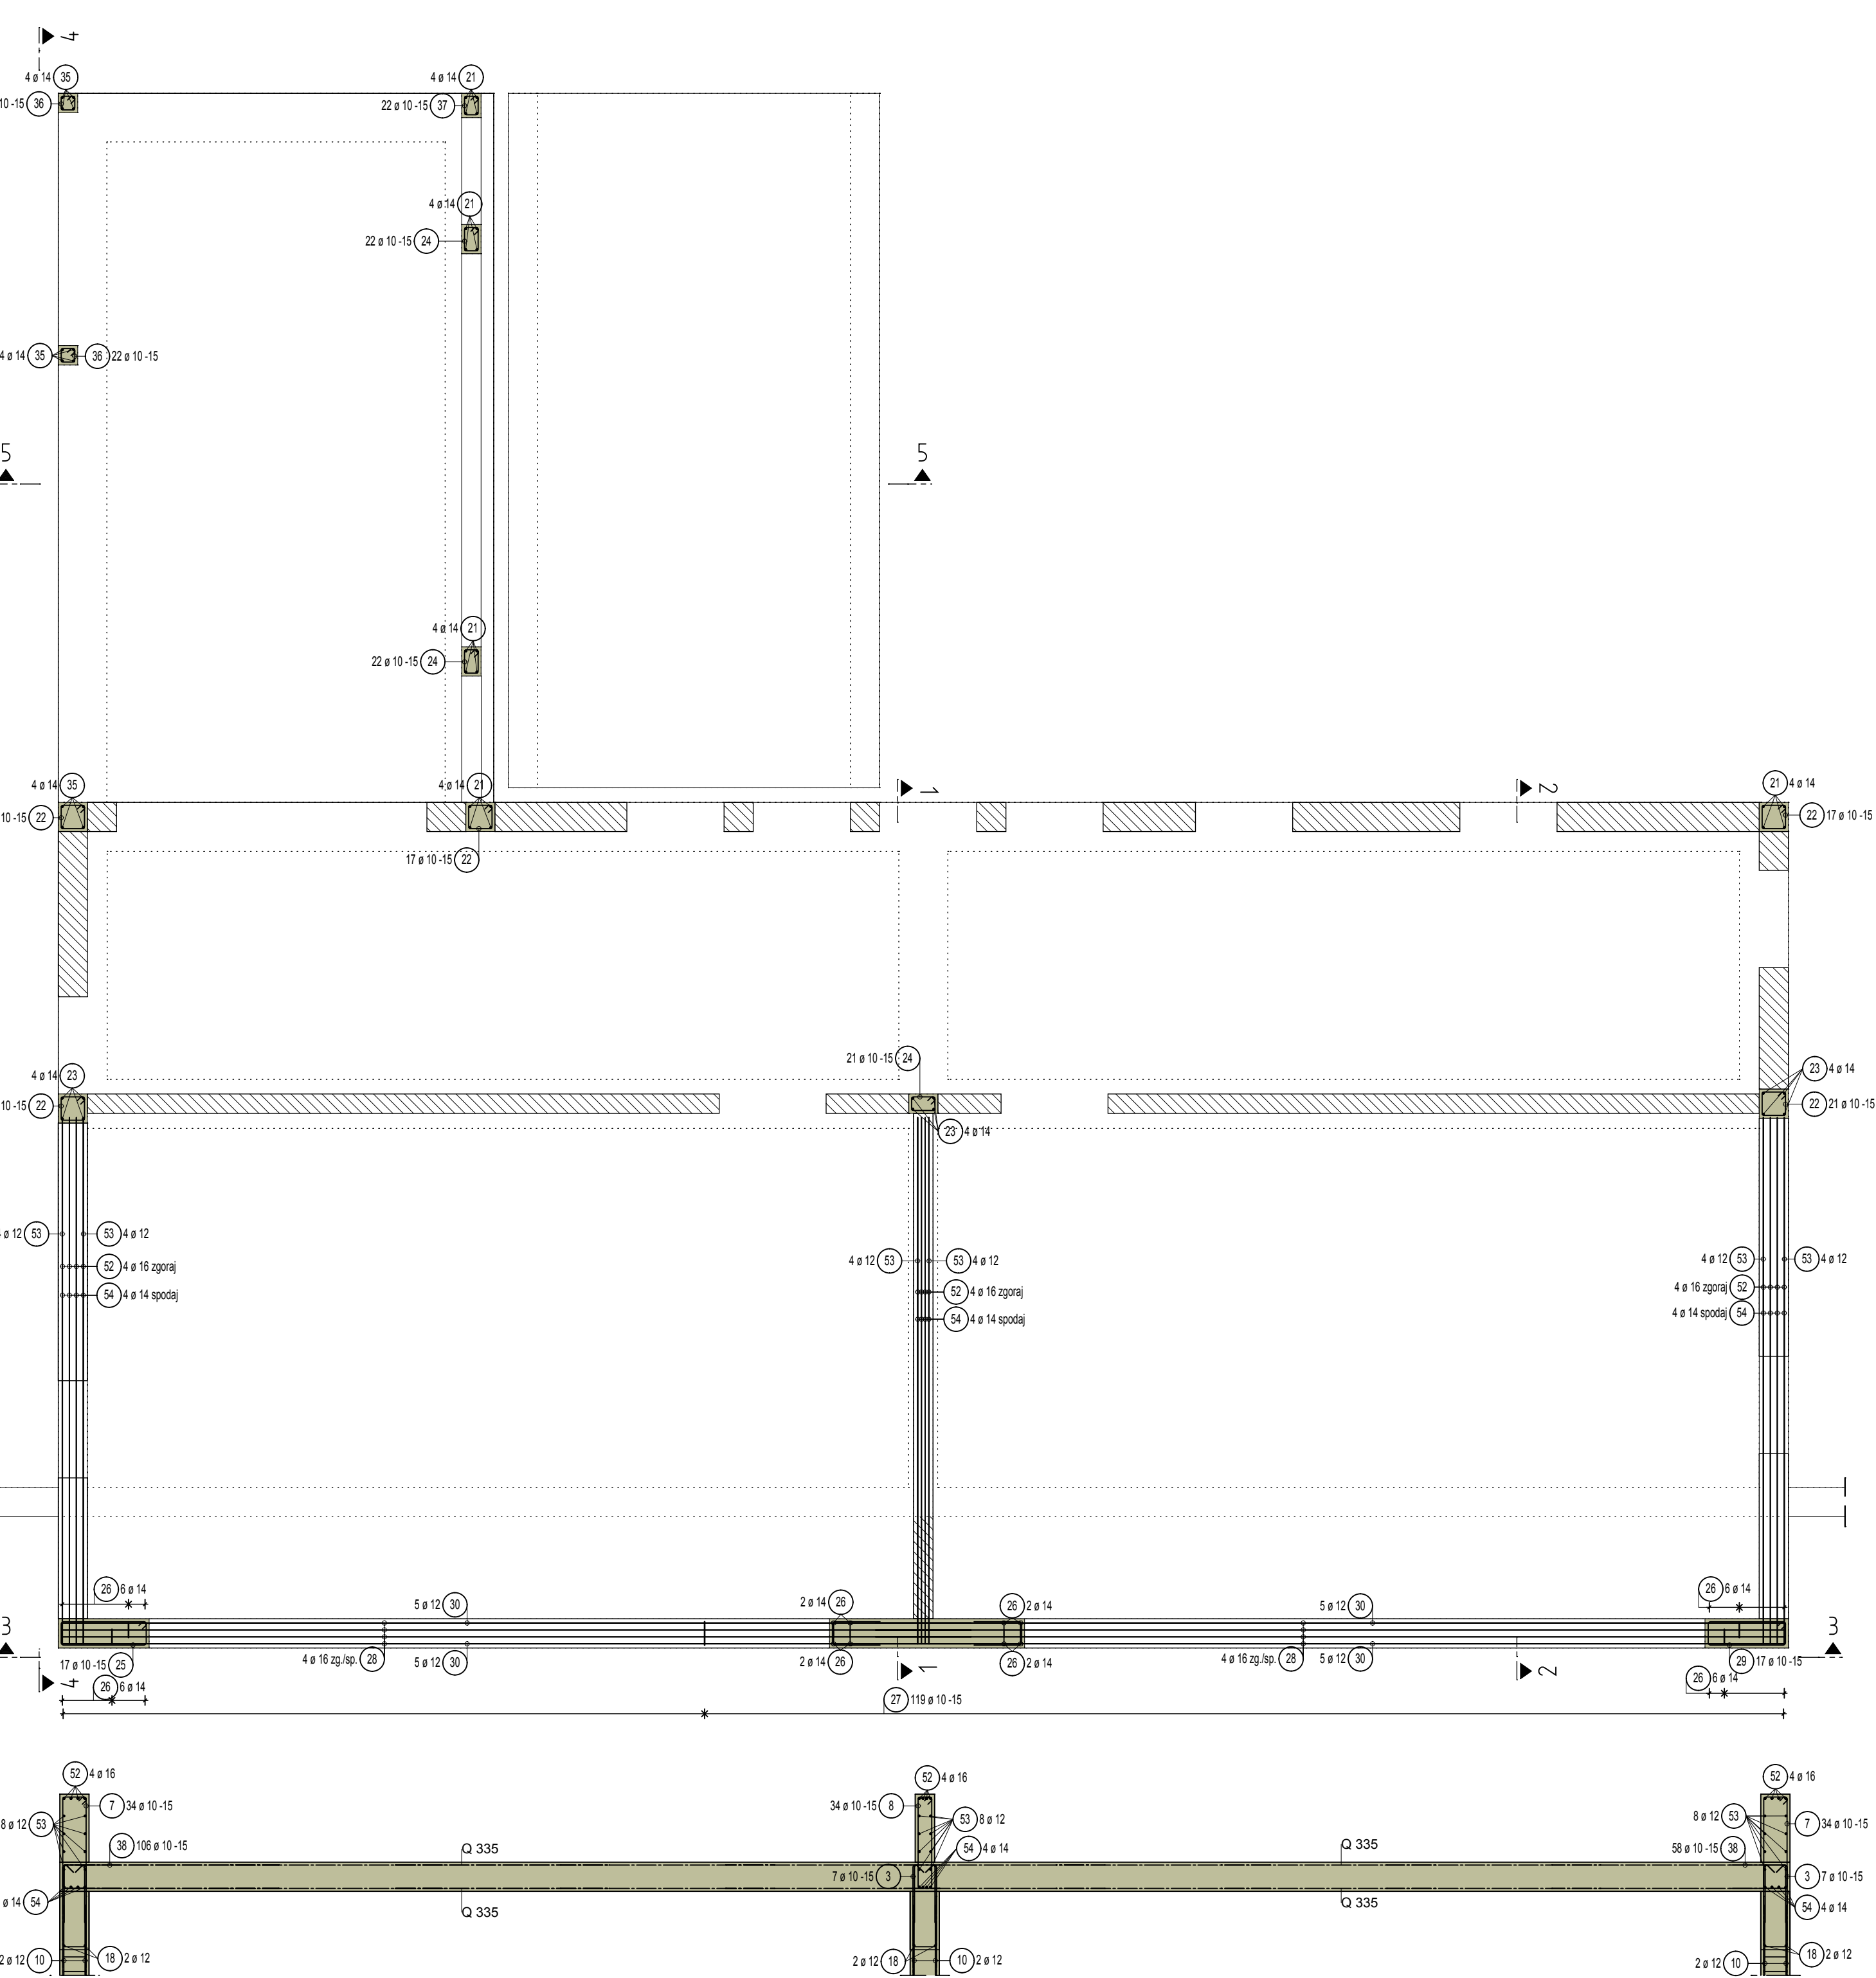

Uporabljeno:
mrežasta armatura S500A
rebrasta armatura S500B

beton C30/37, $d_{zup}=2.5\text{cm}$, $d_{not}=2.5\text{cm}$

GRANT d.o.o. BIRO ZA KONSTRUKCIJE
podjetje za projektiranje in inženiring

Maribor, Partizanska 36, tel. 02/234 18 50, 02/234 18 54
fax. 02/234 18 56 GSM 041/662-738
e-mail: anton.gradisnik@siol.net

naročnik: OBČINA SVETA ANA, Sv. Ana v Slovenskih goricah 17
2233 Sv. Ana v Slovenskih goricah
objekt: DOZIDAVA VRTCA

načrt: ARMATURNI NAČRT PLOŠČE PRITLIČJA, VERT. VEZI IN AB GRED

št. projekta: 06/PZI/2016-G

merilo: 1:50
odgovorni vodja projekta: Edib Miralem u.d.i.a. ident. št. A-0186
odgovorni projektant faze: Domen GRADIŠNIK, u.d.i.g. g-3115 ident. št. 58 Ø 10-15
sodelavec:
kontrola:
faza: PZI datum: NOV. 2017

načrt št. G-02
pripadajoči načrti: