



ARMATURNI NAČRT STREŠNE PLOŠČE Z NOSILCI

ROBNA ARMATURA IN PLOSKOVNA ARMATURA ZGORNJE CONE

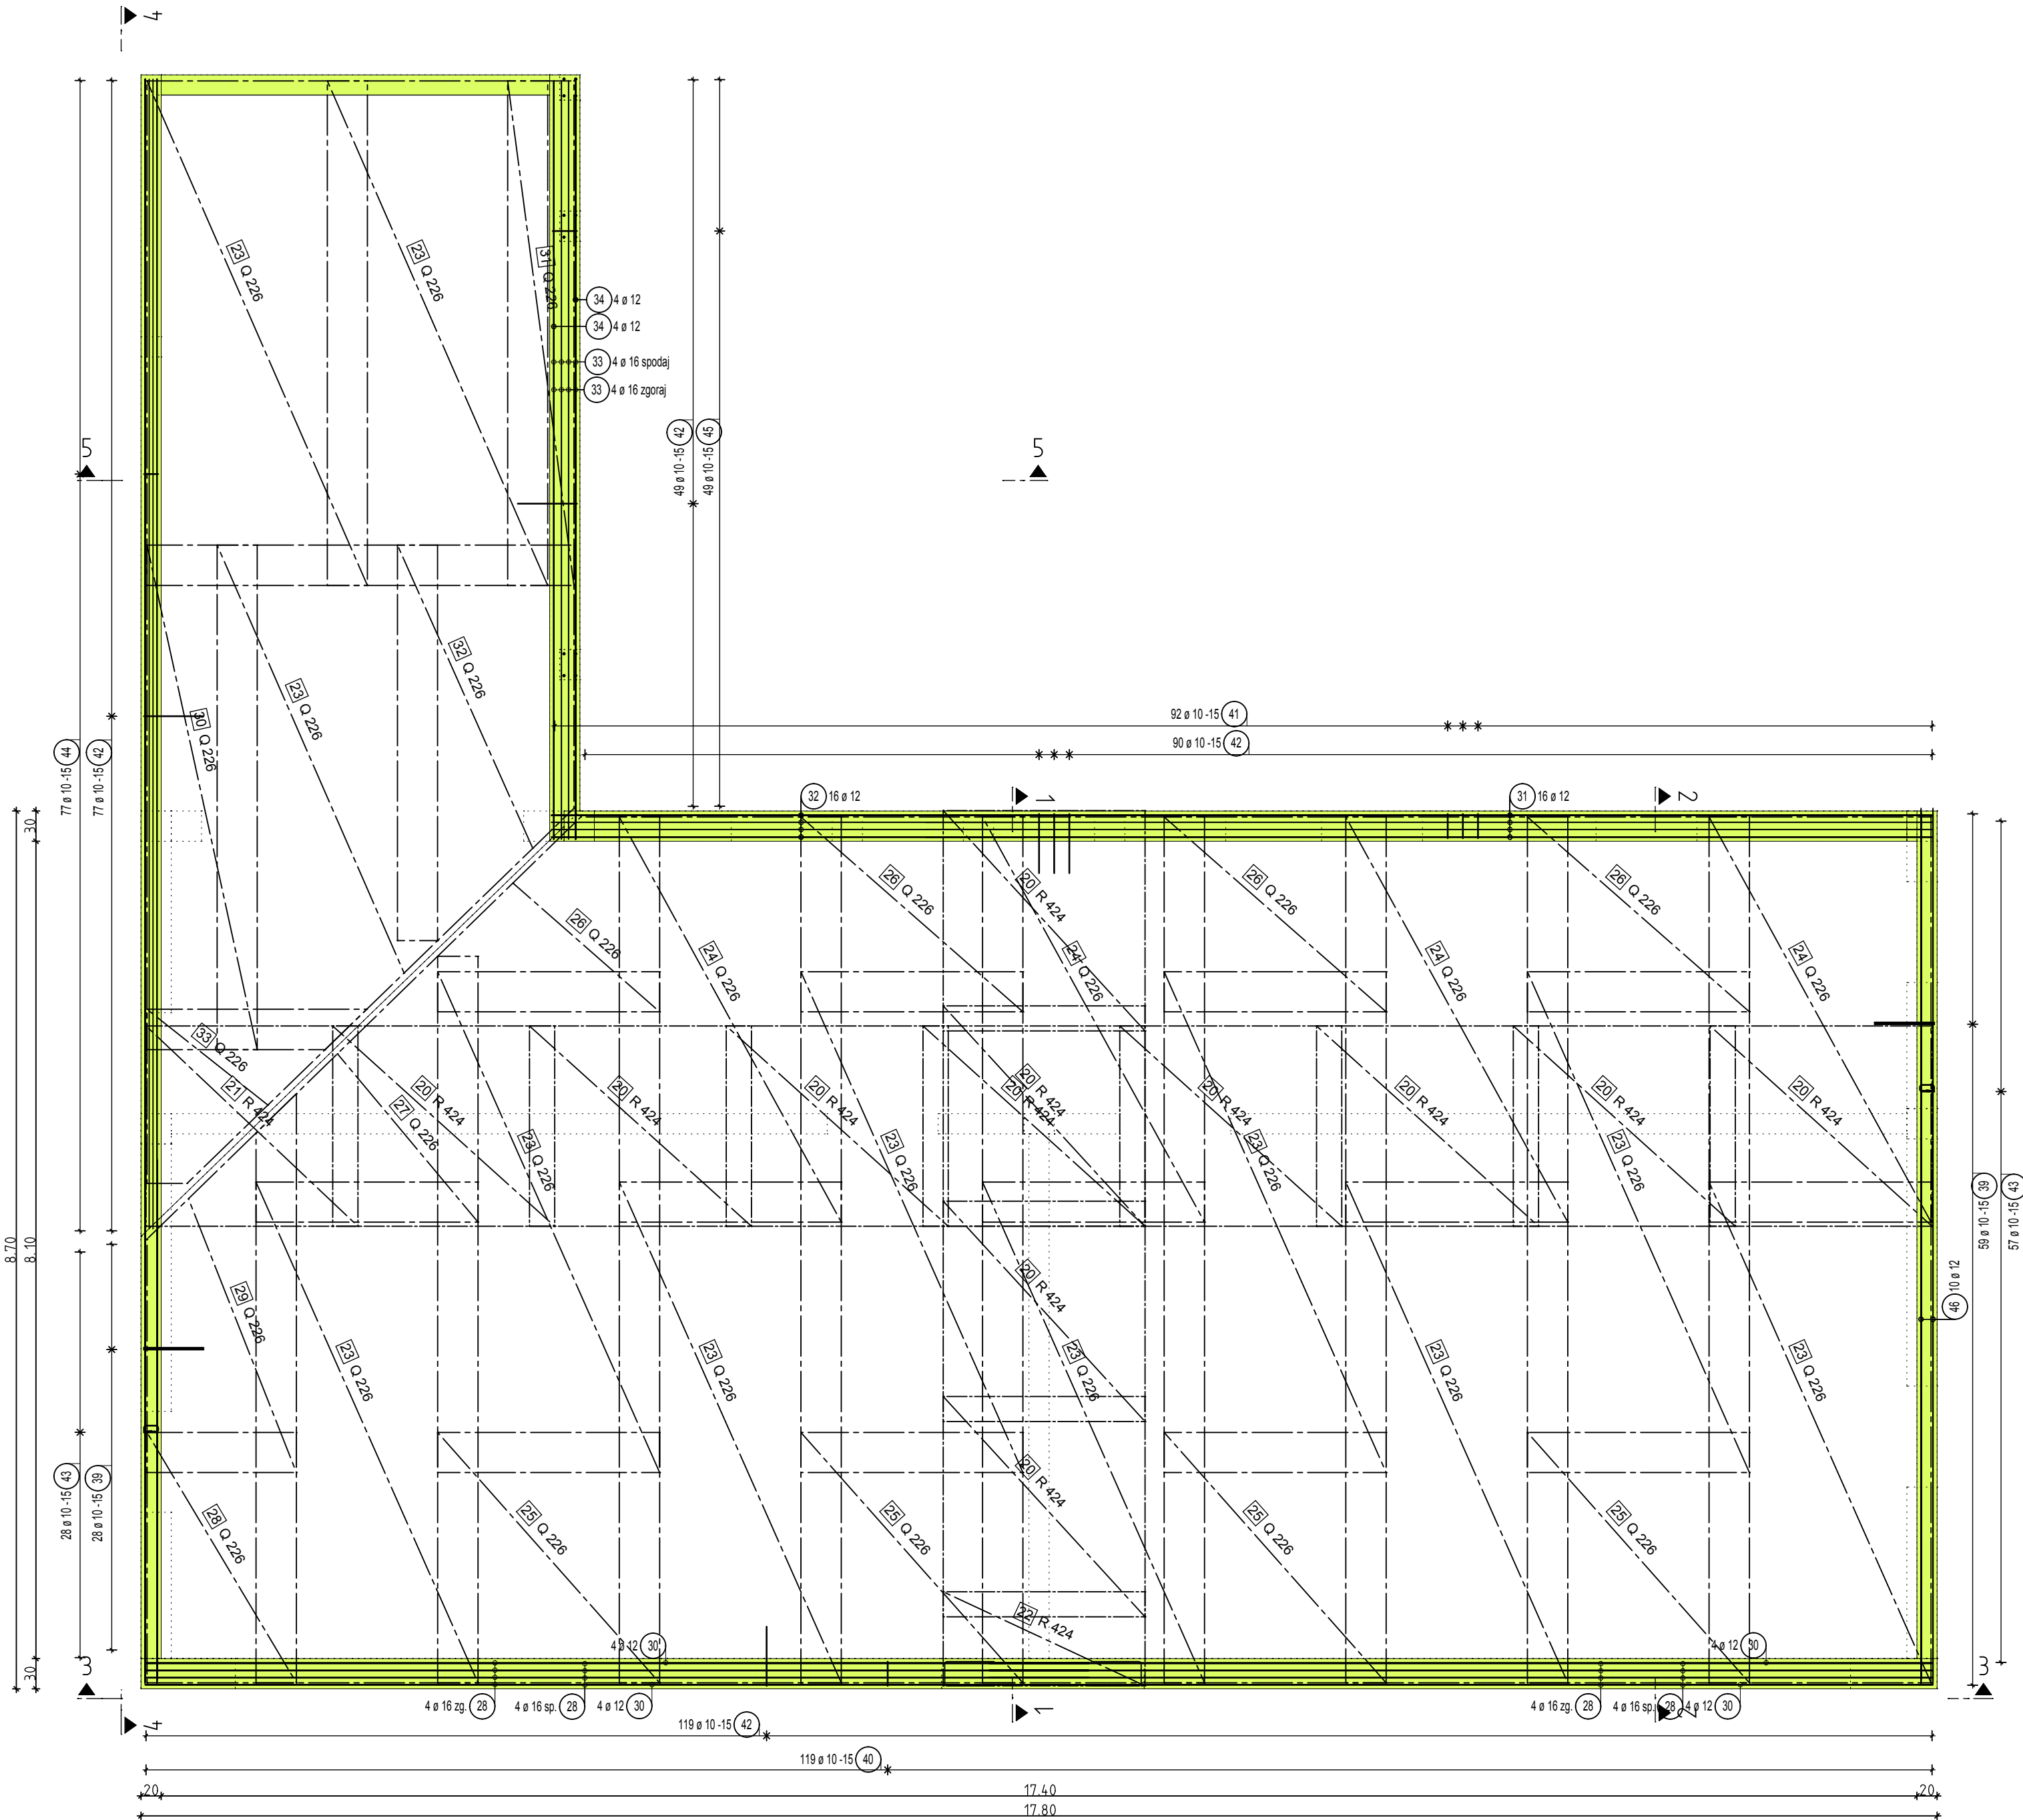

PLOSKOVNA ARMATURA SPODNJE CONE

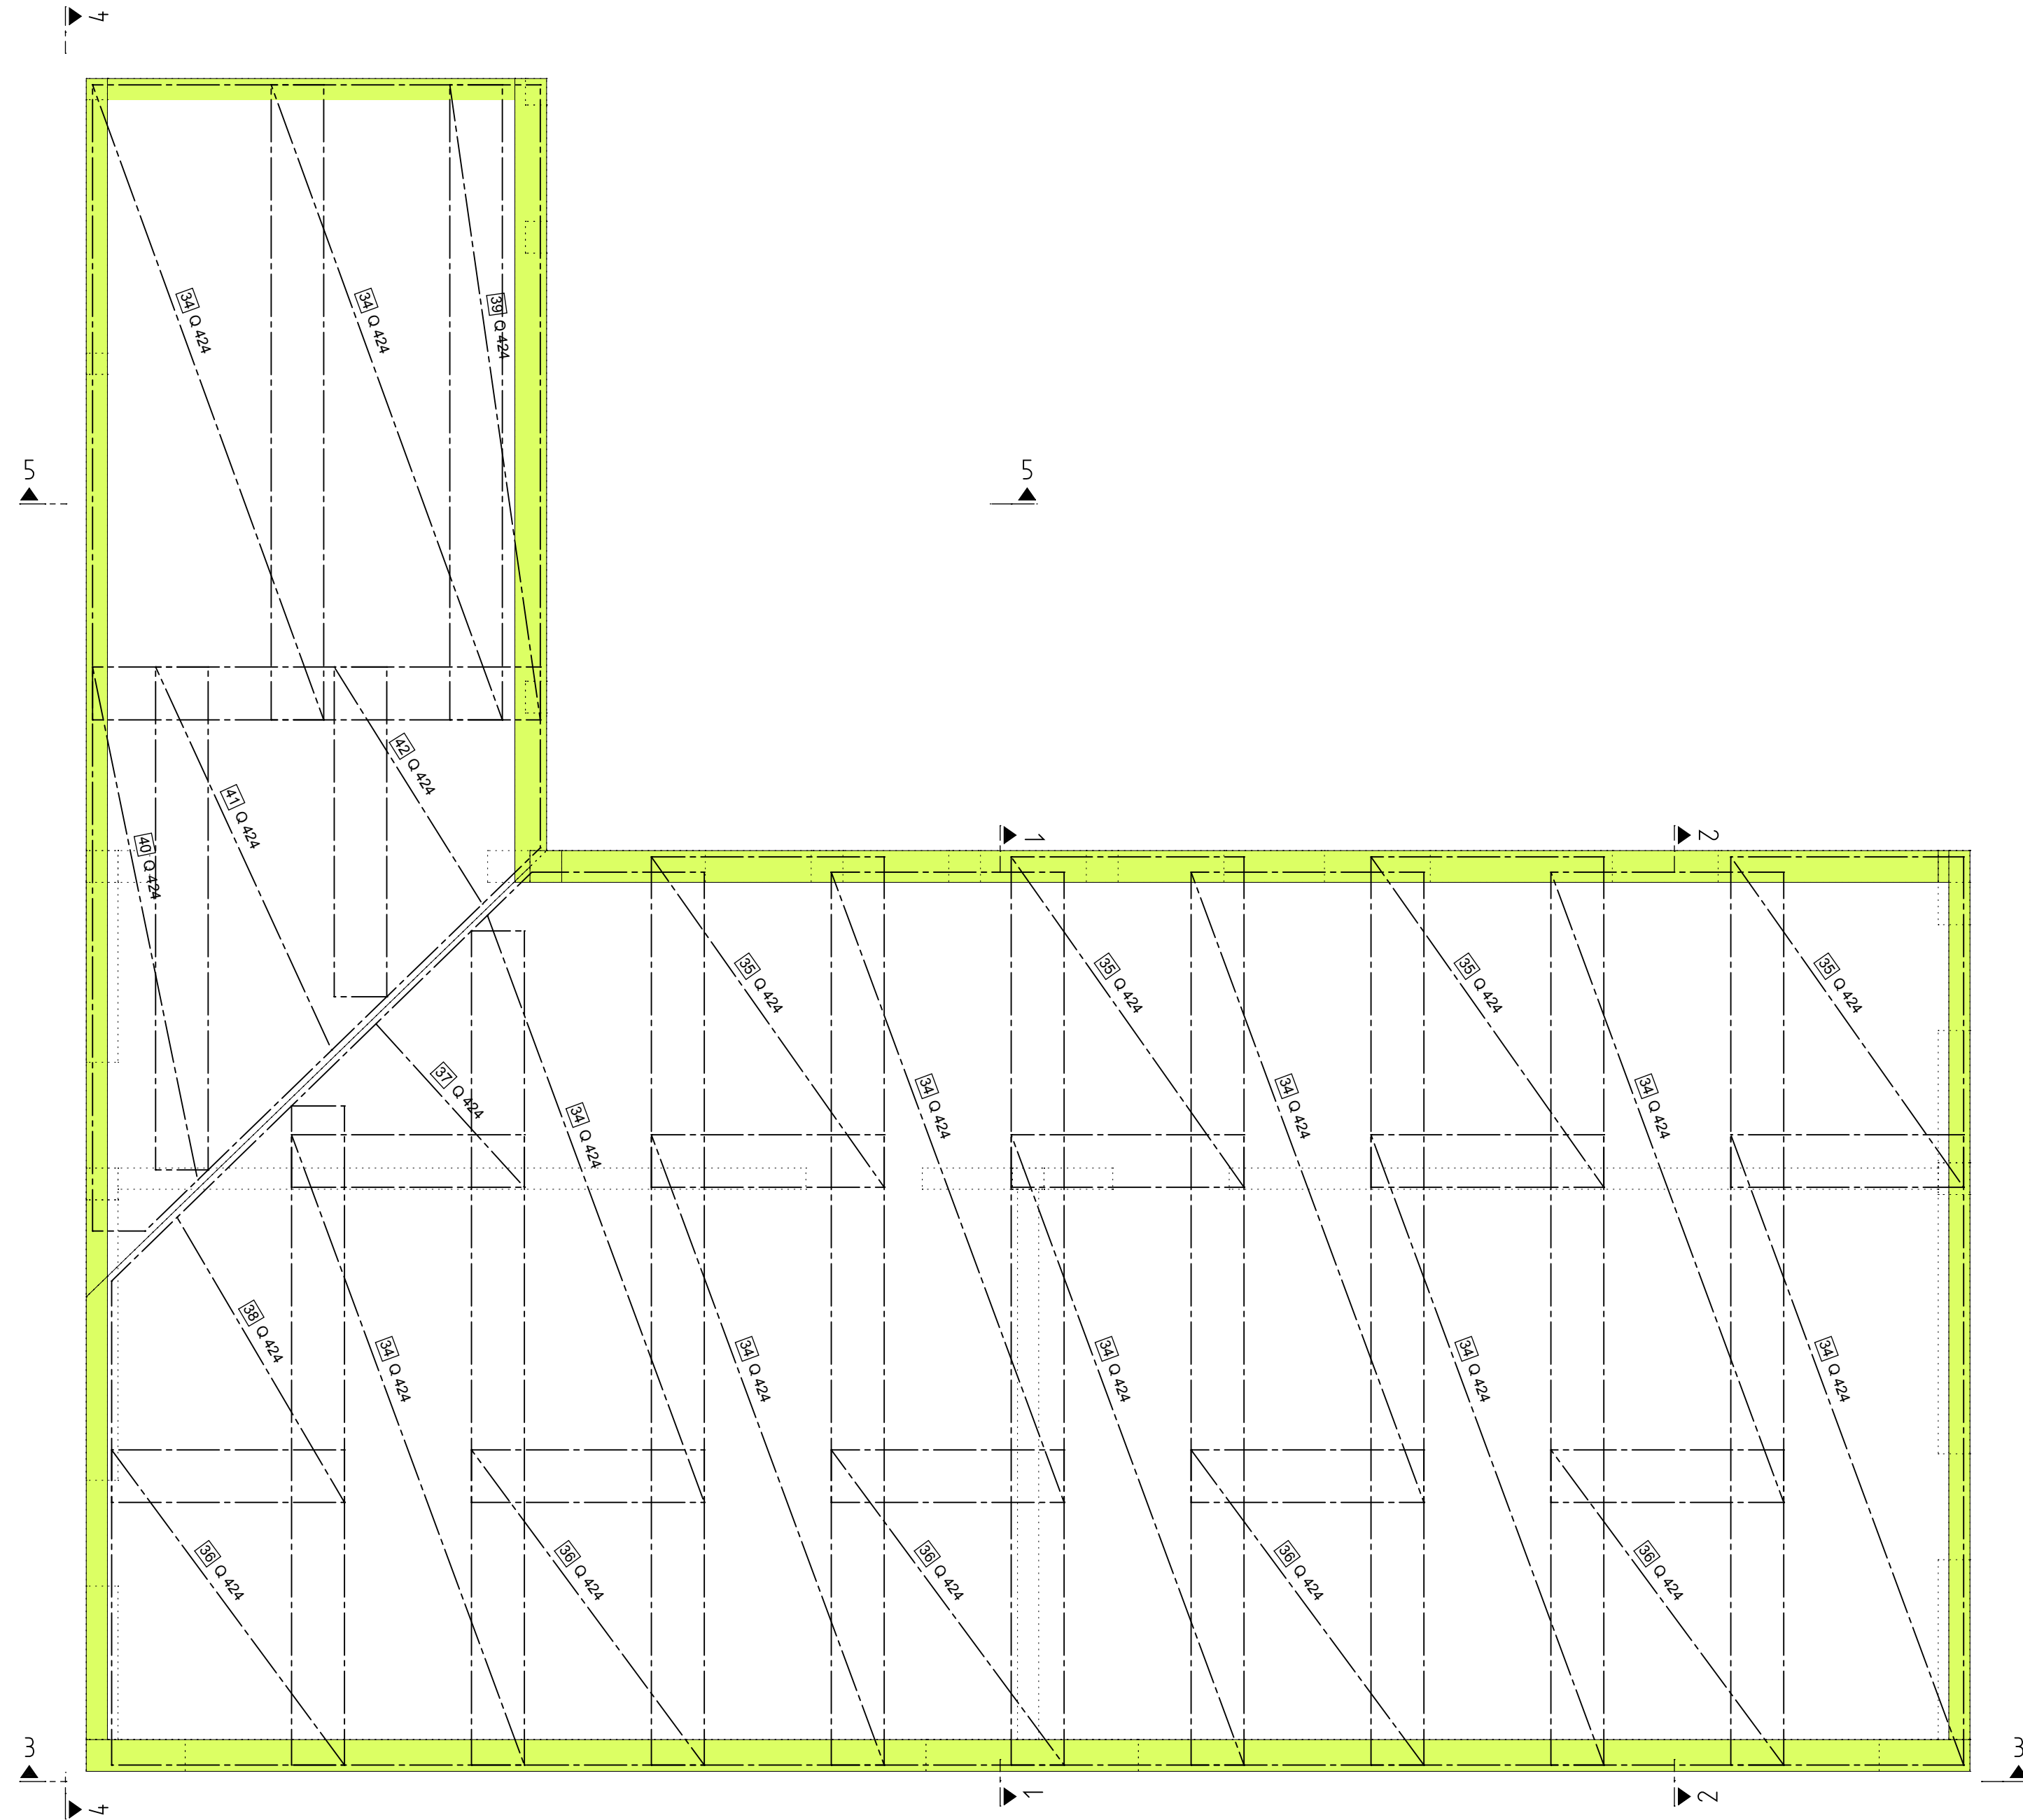

Uporabljeno:  
mrežasta armatura S500A  
rebrasta armatura S500B

beton C30/37,  $d_{zun}=2.5cm$ ,  $d_{not}=2.5cm$

sprememba	opis	spremenil	datum

**GRANT** d.o.o. BIRO ZA KONSTRUKCIJE  
podjetje za projektiranje in inženiring  
Maribor, Partizanska 36, tel.02/234 18 50, 02/234 18 54  
fax.02/234 18 56 GSM 041/662-738  
e-mail: anton.gradisnik@iol.net

naročnik OBČINA SVETA ANA, Sv. Ana v Slovenskih goricah 17  
2233 Sv. Ana v Slovenskih goricah  
objekt DOZIDAVA VRTCA  
načrt ARMATURNI NAČRT STREŠNE PLOŠČE Z NOSILCI  
št. projekta 06/PZI/2016-G

merilo 1:50  
odgovorni vodja projekta Edib Miralem u.d.i.a. ident št. A-0186  
odgovorni projektant faze Domen GRADIŠNIK,u.d.i.g. ident št. G-3115  
soizdelavec  
kontrola  
faza PZI datum: NOV. 2017  
načrt št. G-03