


OSNOVNA MREŽNA ARMATURA ZG./SP.: Q335
DODATNA ARMATURA ZG.: R424

Uporabljeno:
mrežasta armatura S500A
rebrasta armatura S500B

beton C30/37, $d_{zun}=2.5cm$, $d_{not}=2.5cm$

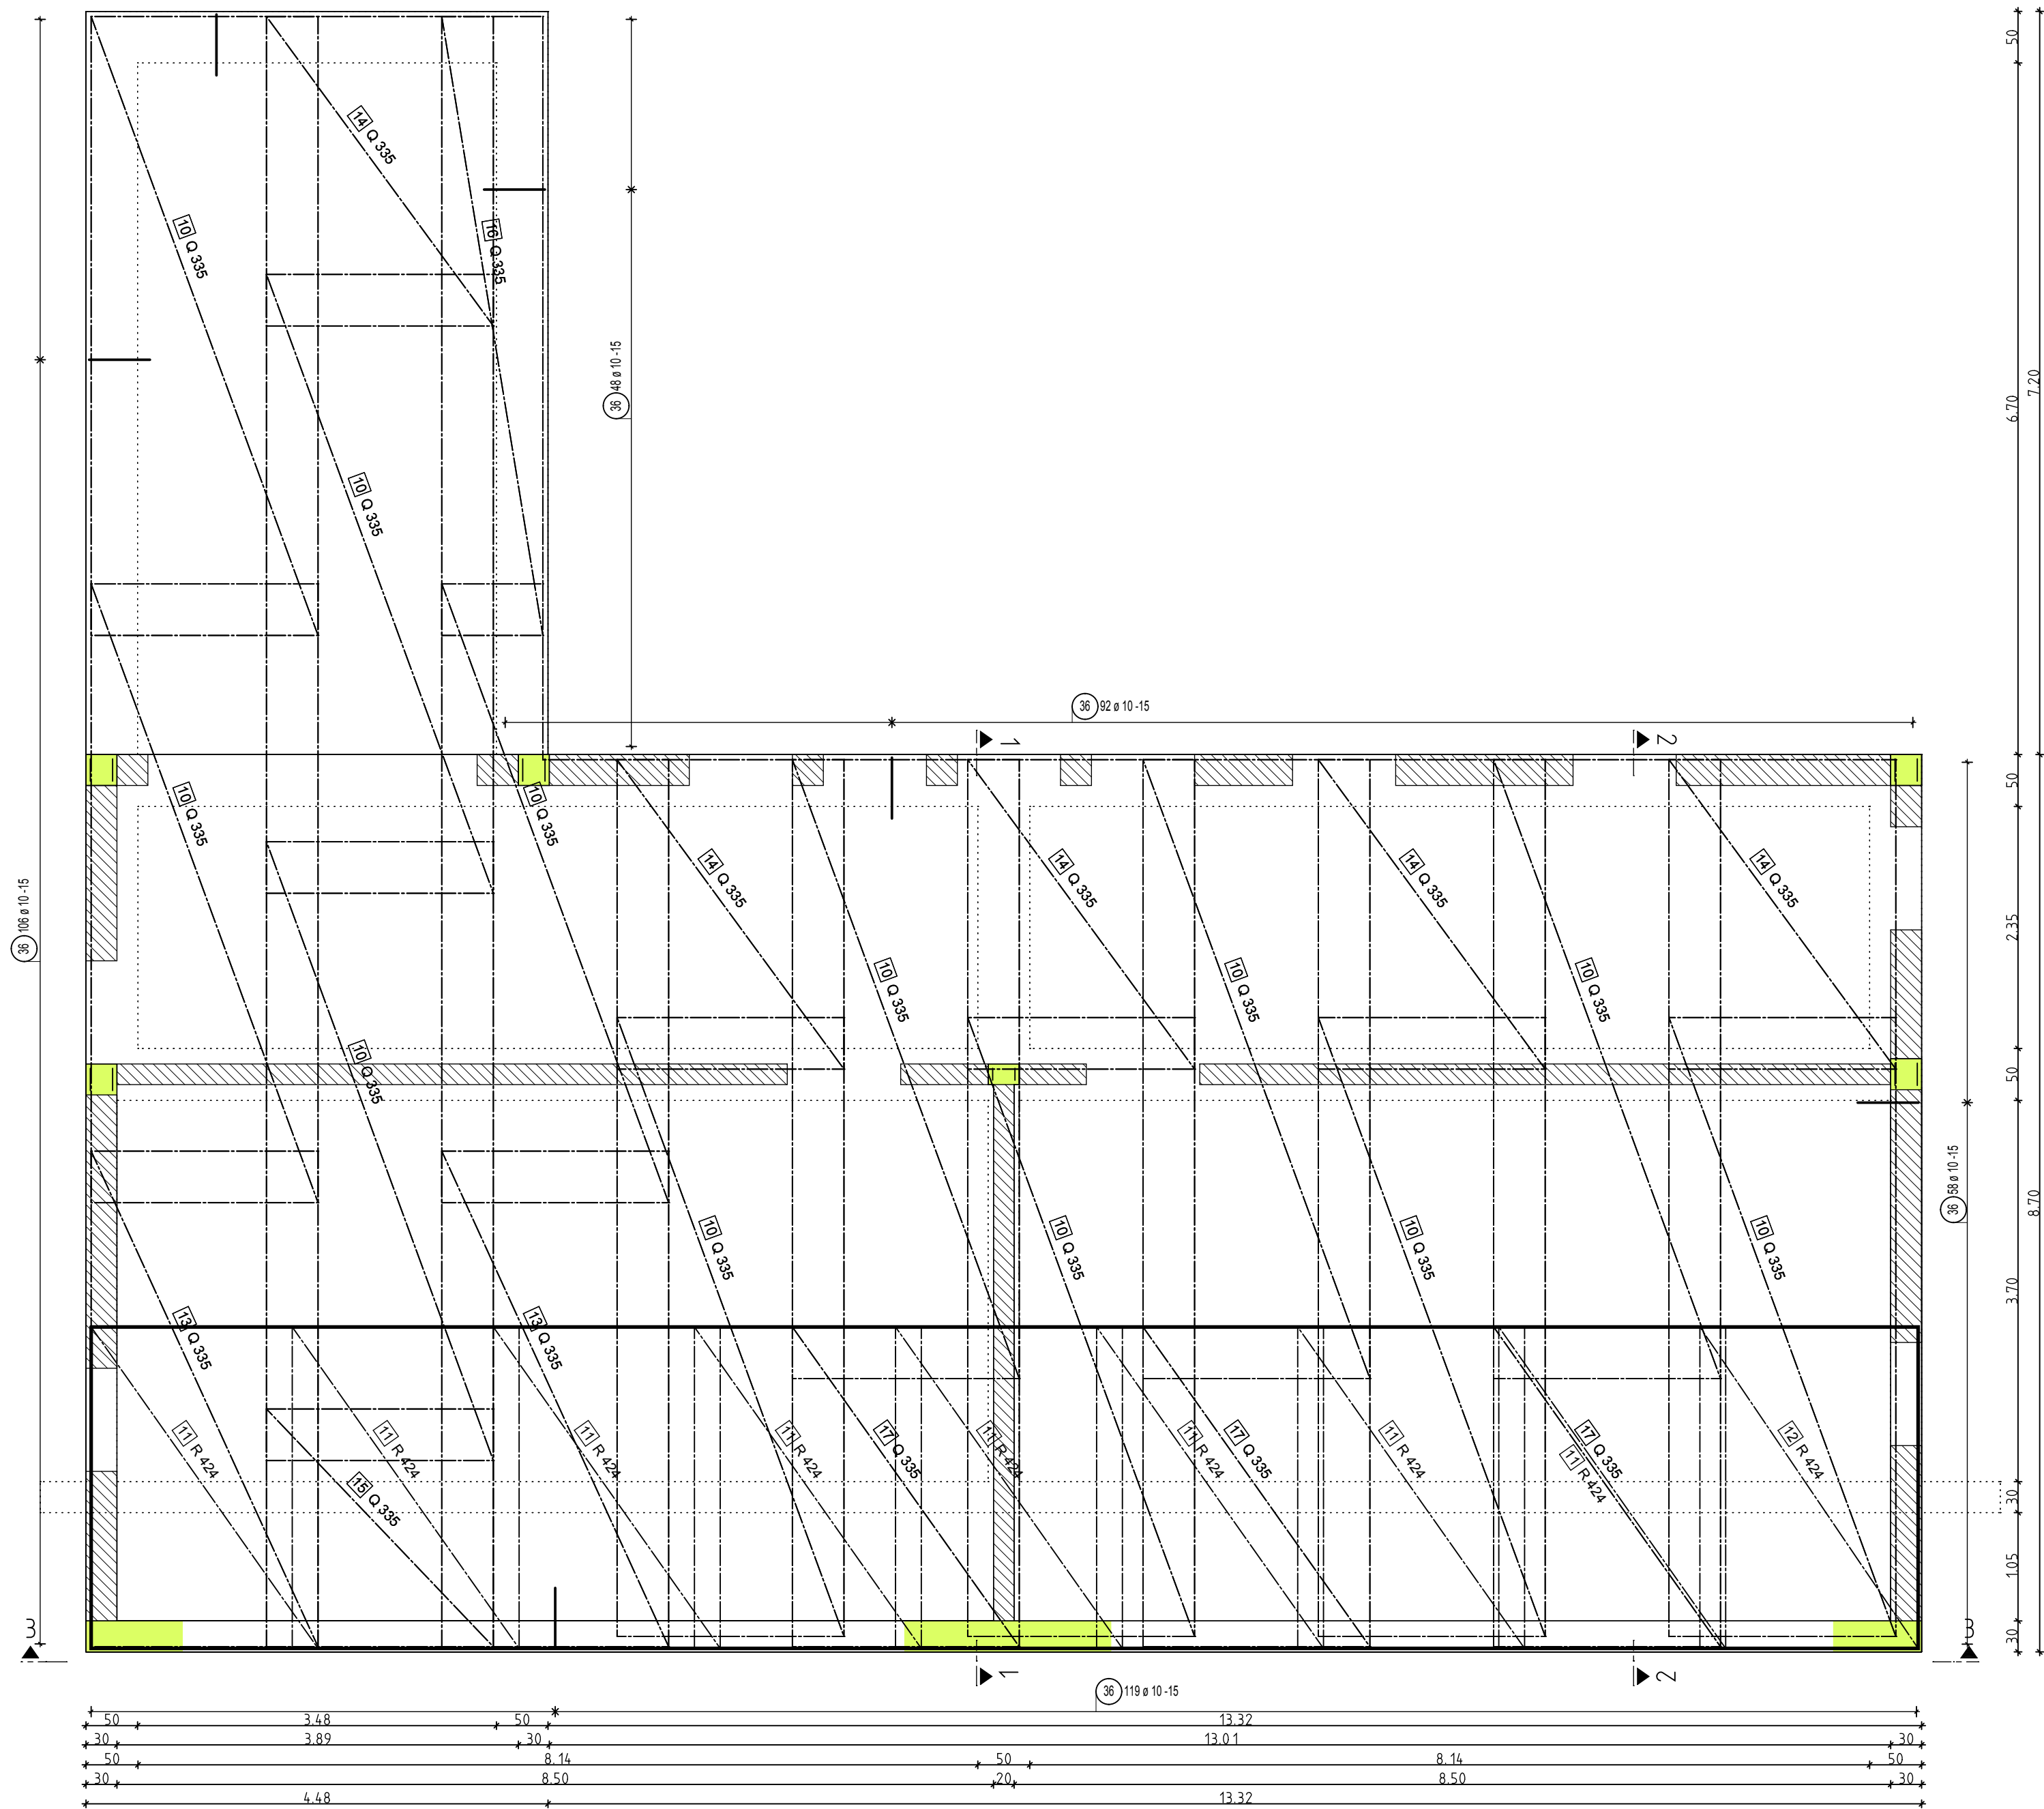

Izvajalsko podjetje naj pred izvedbo preveri usklajenost načrta gradb. konstrukcij z načrtom arhitekture in instalacij ! Morebitne razlike mer oz. kakršnekoli neusklajenosti z arhitekturnimi in instalacijskimi načrti je potrebno pregledati s pristojnim načrtovalnim birojem! Za vse objekte oz. stavbe in mejne razdalje so brez izjeme pooblaščen geometri oz. se podatki vzamejo pri pristojnem projektantu! Vsi opazni in konstrukcijski načrti veljajo od pisnega dovoljenja in trajajo do preklica le-teh s strani arhitekta ali pooblaščenega projektanta!

Vsa temeljenja so izvedena na naravnih, nosilnih tleh in v globinah, ki niso podvržene zmrzali!

Če se kvaliteta tal med izvajanjem zemeljskih del poslabša, je za to potrebno obvestiti odgovornega statika!

Za zgornja navodila prevzema odgovornost nadzorni organ (vodja montaže), vse pa lahko preveri in prekontrolira v birojih, odgovornih za določeno fazo!

sprememba	opis	spremenil	datum

GRANT d.o.o. **BIRO ZA KONSTRUKCIJE**
podjetje za projektiranje in inženjring
Maribor, Partizanska 36, tel.02/234 18 50, 02/234 18 54
fax.02/234 18 56 GSM 041/662-738
e-mail: anton.gradisnik@siol.net

naročnik	OBCINA SVETA ANA, Sv. Ana v Slovenskih goricah 17 2233 Sv. Ana v Slovenskih goricah
objekt	DOZIDAVA VRTCA
načrt	ARMATURNI NAČRT PLOŠČE PRITLIČJA
št. projekta	06/PZI/2016-G

merilo 1:50		načrt št. G-02	
odgovorni vodja projekta Edib Miralem u.d.i.a.		ident.št. A-0186	
odgovorni projektant faze Domen GRADIŠNIK,u.d.i.g.		ident.št. G-3115	
sodelavec			
kontrola			
faza PZI		datum: DEC. 2016	
		pripadajoči načrti	