


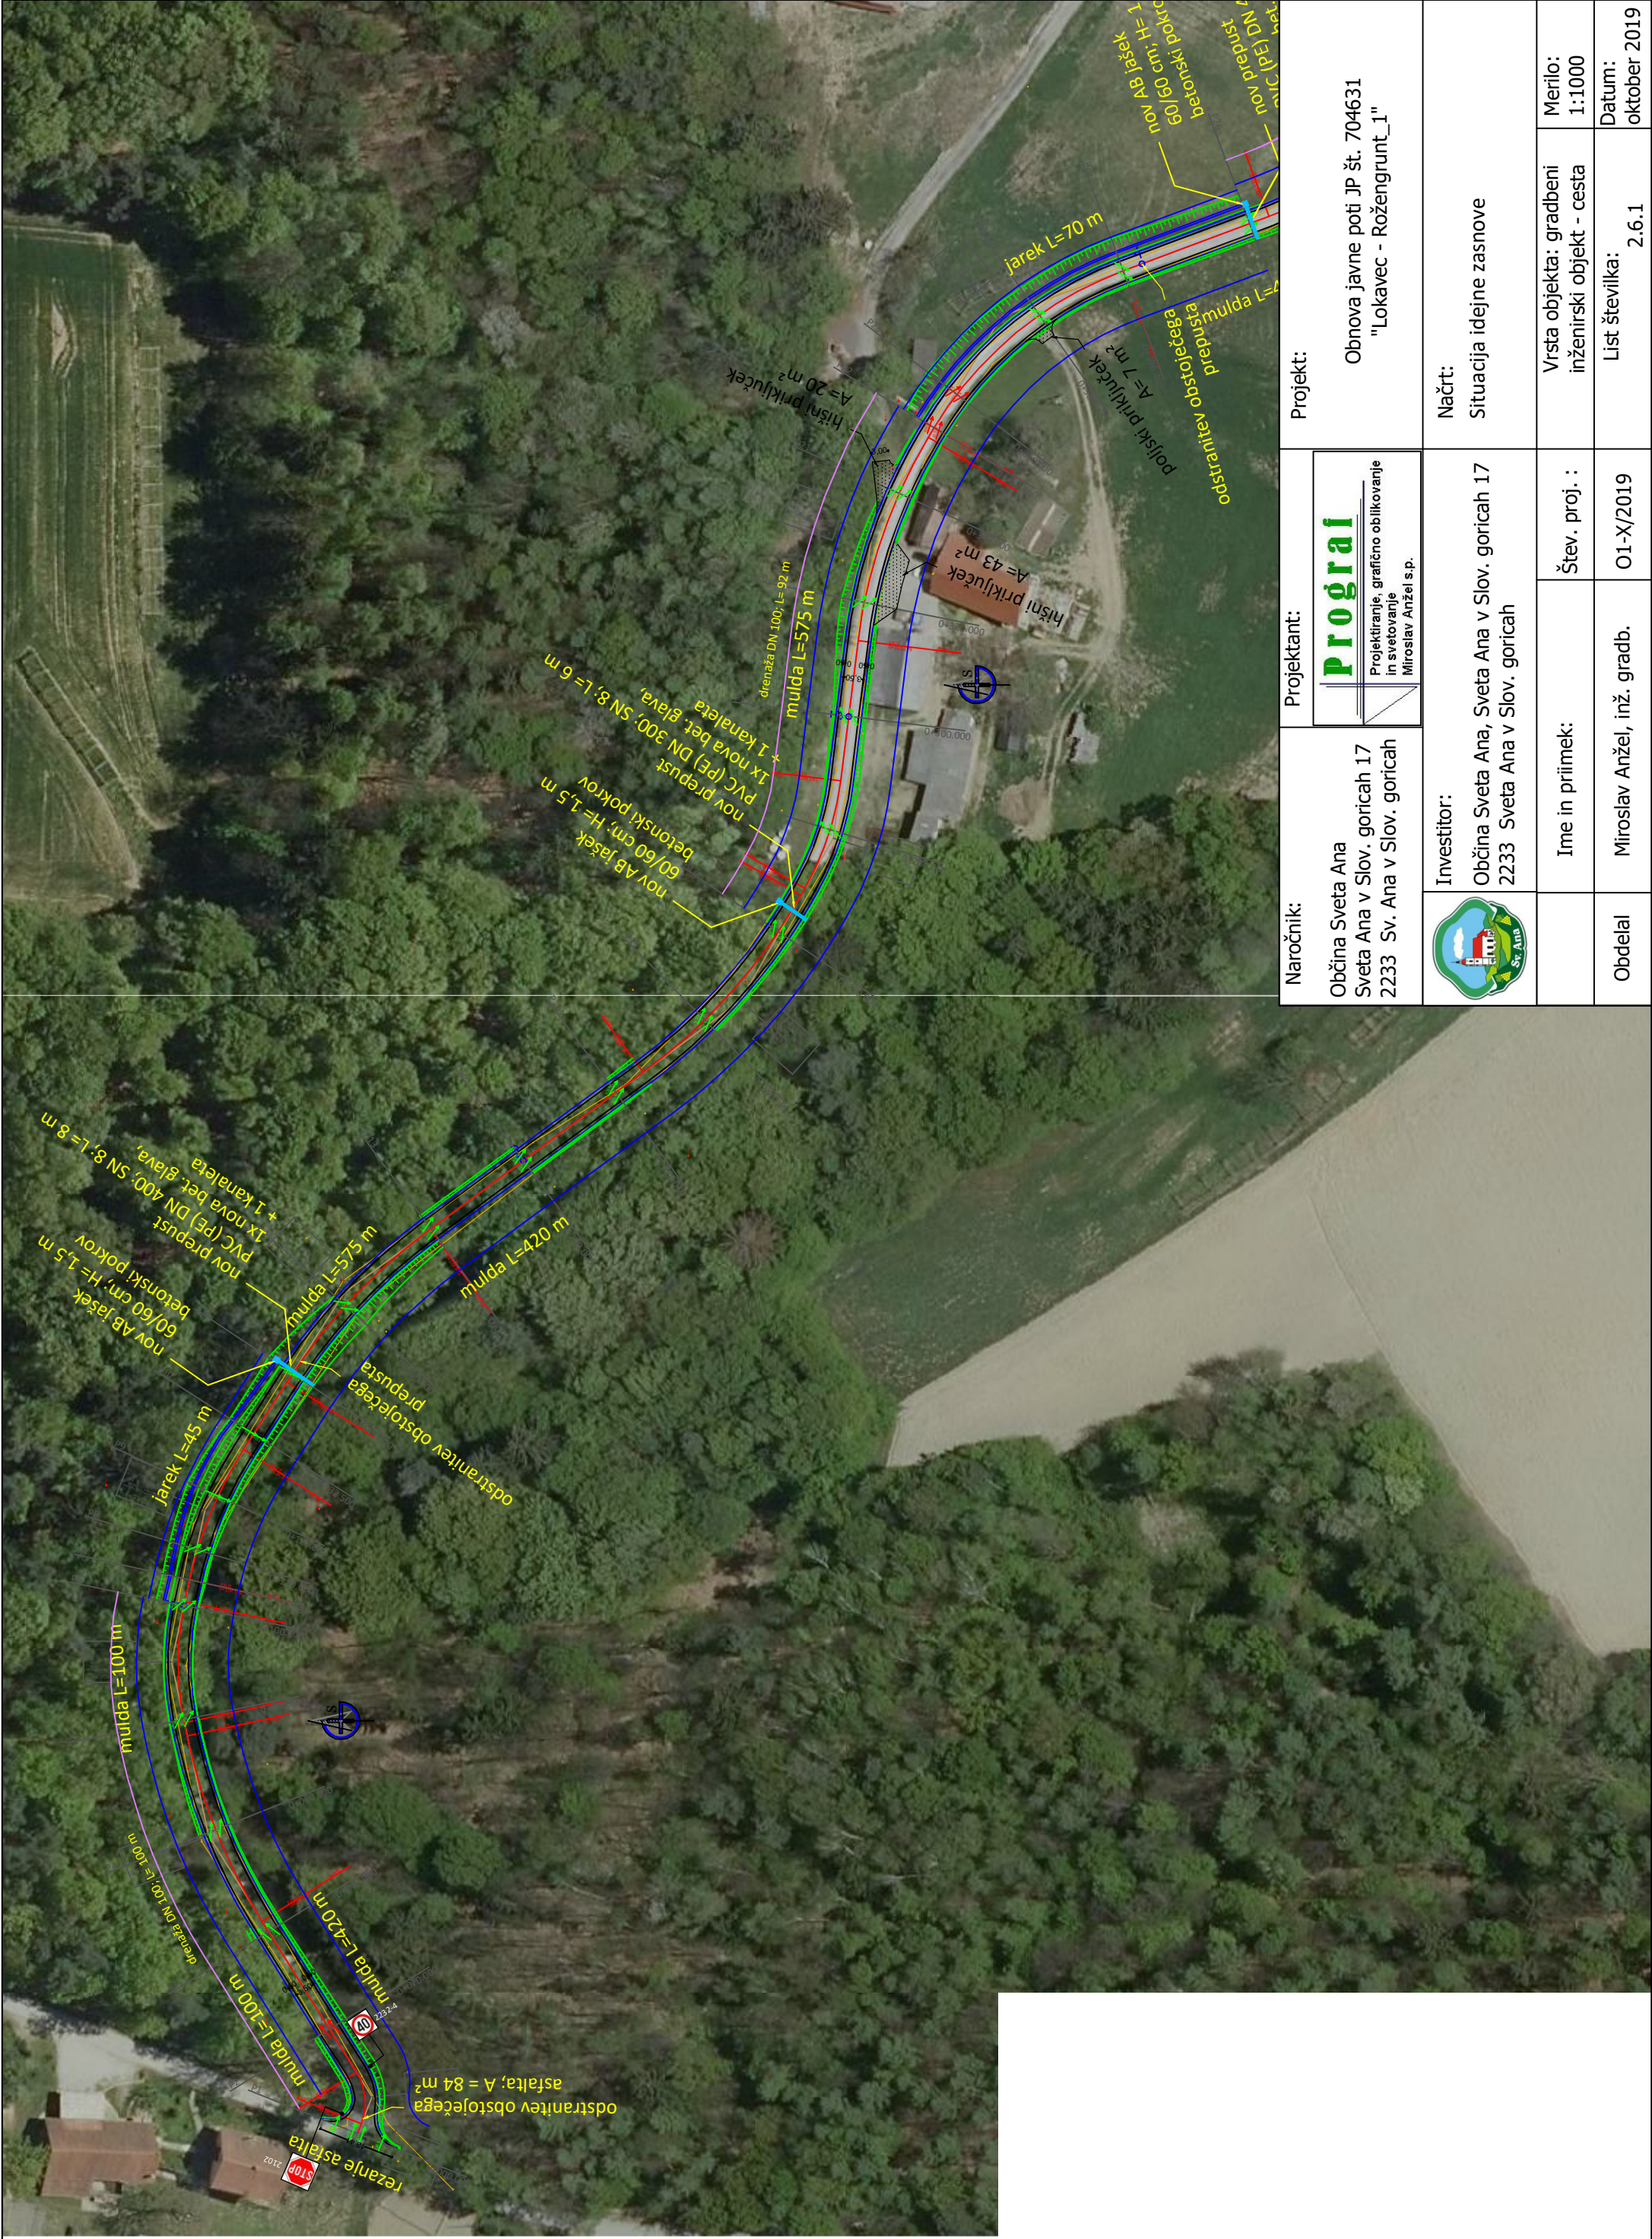

Naročnik:	Projektant:		Projekt:	
	Občina Sveta Ana Sveta Ana v Slov. goricah 17 2233 Sv. Ana v Slov. goricah	Prograi Projektiranje, grafično oblikovanje in svetovanje Miroslav Anžel s.p.	Obnova javne poti JP št. 704631 "Lokavec - Rožengrunt_1"	
Investitor:	Načrt:		Situacija idejne zasnove	
	Občina Sveta Ana, Sveta Ana v Slov. goricah 17 2233 Sveta Ana v Slov. goricah			
Ime in priimek:	Štev. proj. :	Vrsta objekta: gradbeni inženirski objekt - cesta		Merilo: 1:1000
Obdelal	Miroslav Anžel, inž. gradb.	O1-X/2019	List številka: 2.6.1	Datum: oktober 2019