


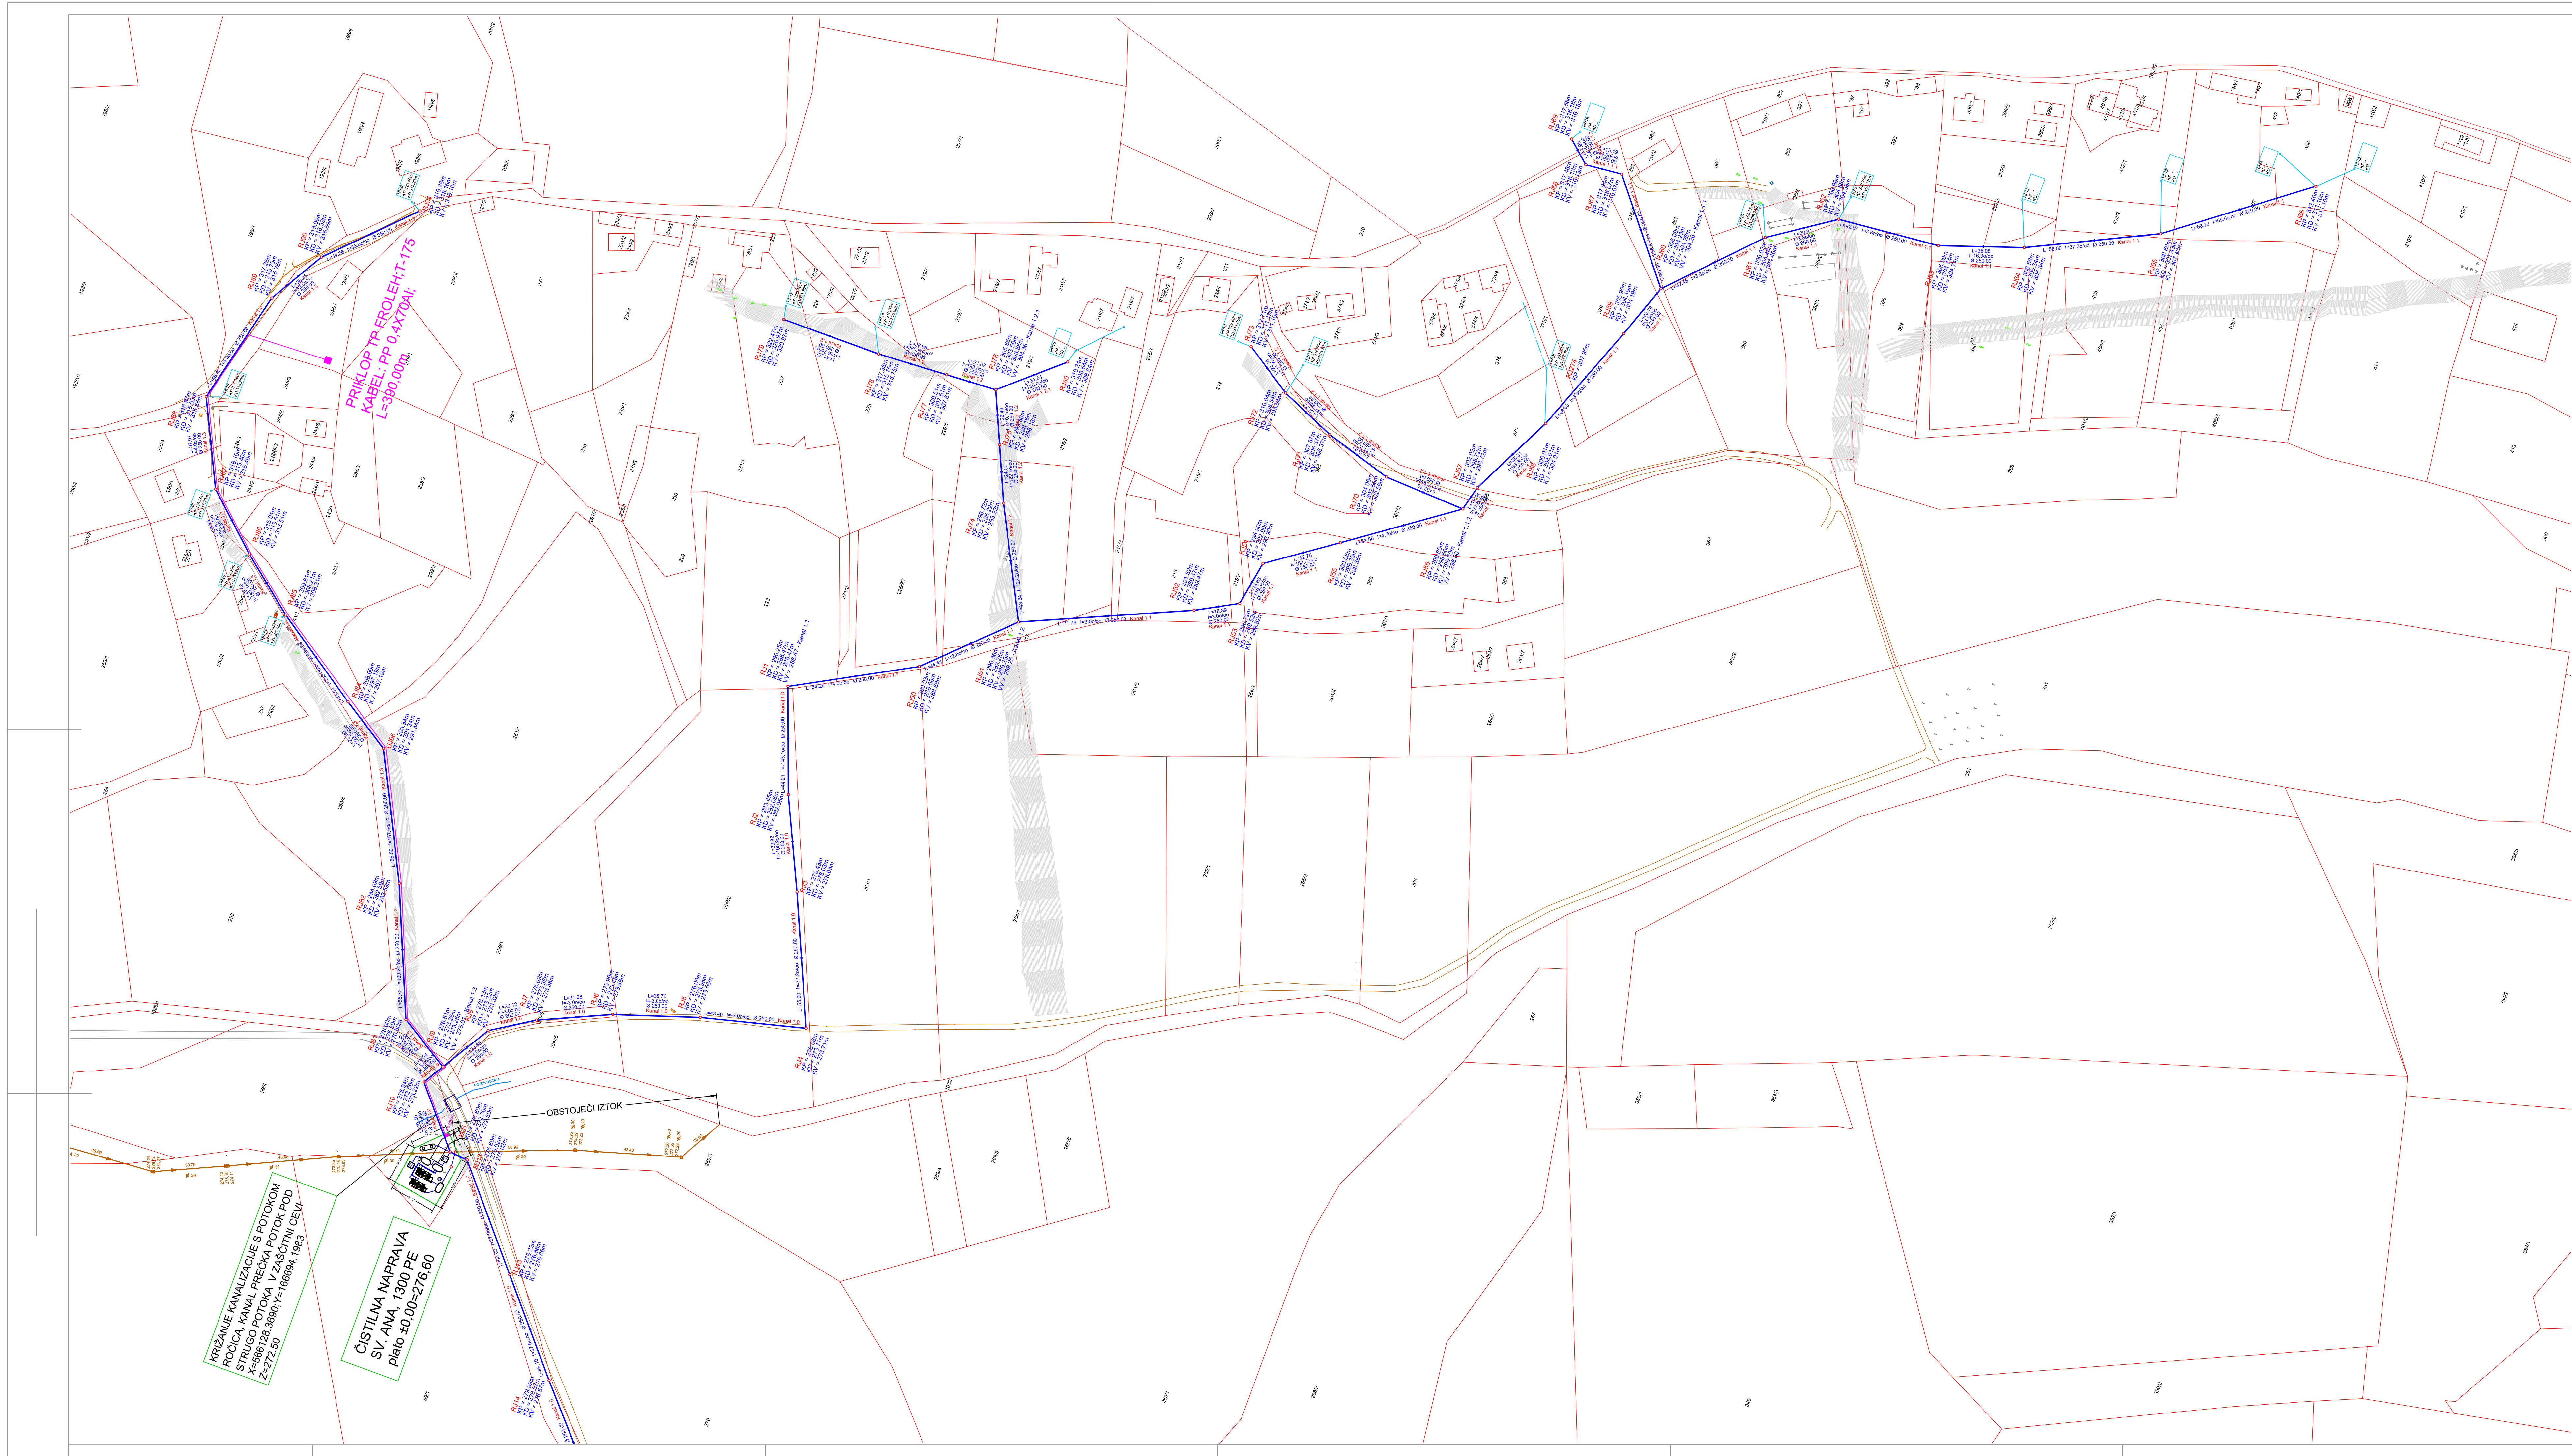

LEGENDA:

- KOMUNALNA KANALIZACIJA - GRAVITACIJSKI VOD Z JASKI L= 9741,20m (PREDMET PROJEKTA)
- KOMUNALNA KANALIZACIJA - TLACNI VOD, L=199,50m (PREDMET PROJEKTA)
- ČRPALIŠČE 2,4X2,4m (PREDMET PROJEKTA)
- OBSTOJEČA KANALIZACIJA
- PODZEMNI NN KABLOVOD L = 397,0m (PREDMET PROJEKTA)
- PRIKLJUČNO RAZDELILNO MERILNA OMARICA OZ. PODRAZDELILNIK (PREDMET PROJEKTA)
- HIŠNI PRIKLOPI: CEVI PVC Ø160
- PARCELNA ŠTEVILKA IN OKN podlaga



Odgovorni vodja projekta: Igor Pivec
projektant: Klemenšek Tomaž

INVESTITOR: OBČINA SVETA ANA, Sveta Ana v Slov.gor. 17, 2233 Sveta Ana v Slov.gor.
NAROČNIK: OBČINA SVETA ANA, Sveta Ana v Slov.gor. 17, 2233 Sveta Ana v Slov.gor.
Odgovorni projektant faze: IZS G-2693
VRSTA: PZI

OBJEKT: Odvajanje in čiščenje odpadnih voda v Sveti Ani
NAČRT: Gradbena situacija 1/5
Številka projekta: 308-03/11
Datum: december 2016
Merilo: 1:1000
Faza: List: 3.5.2