


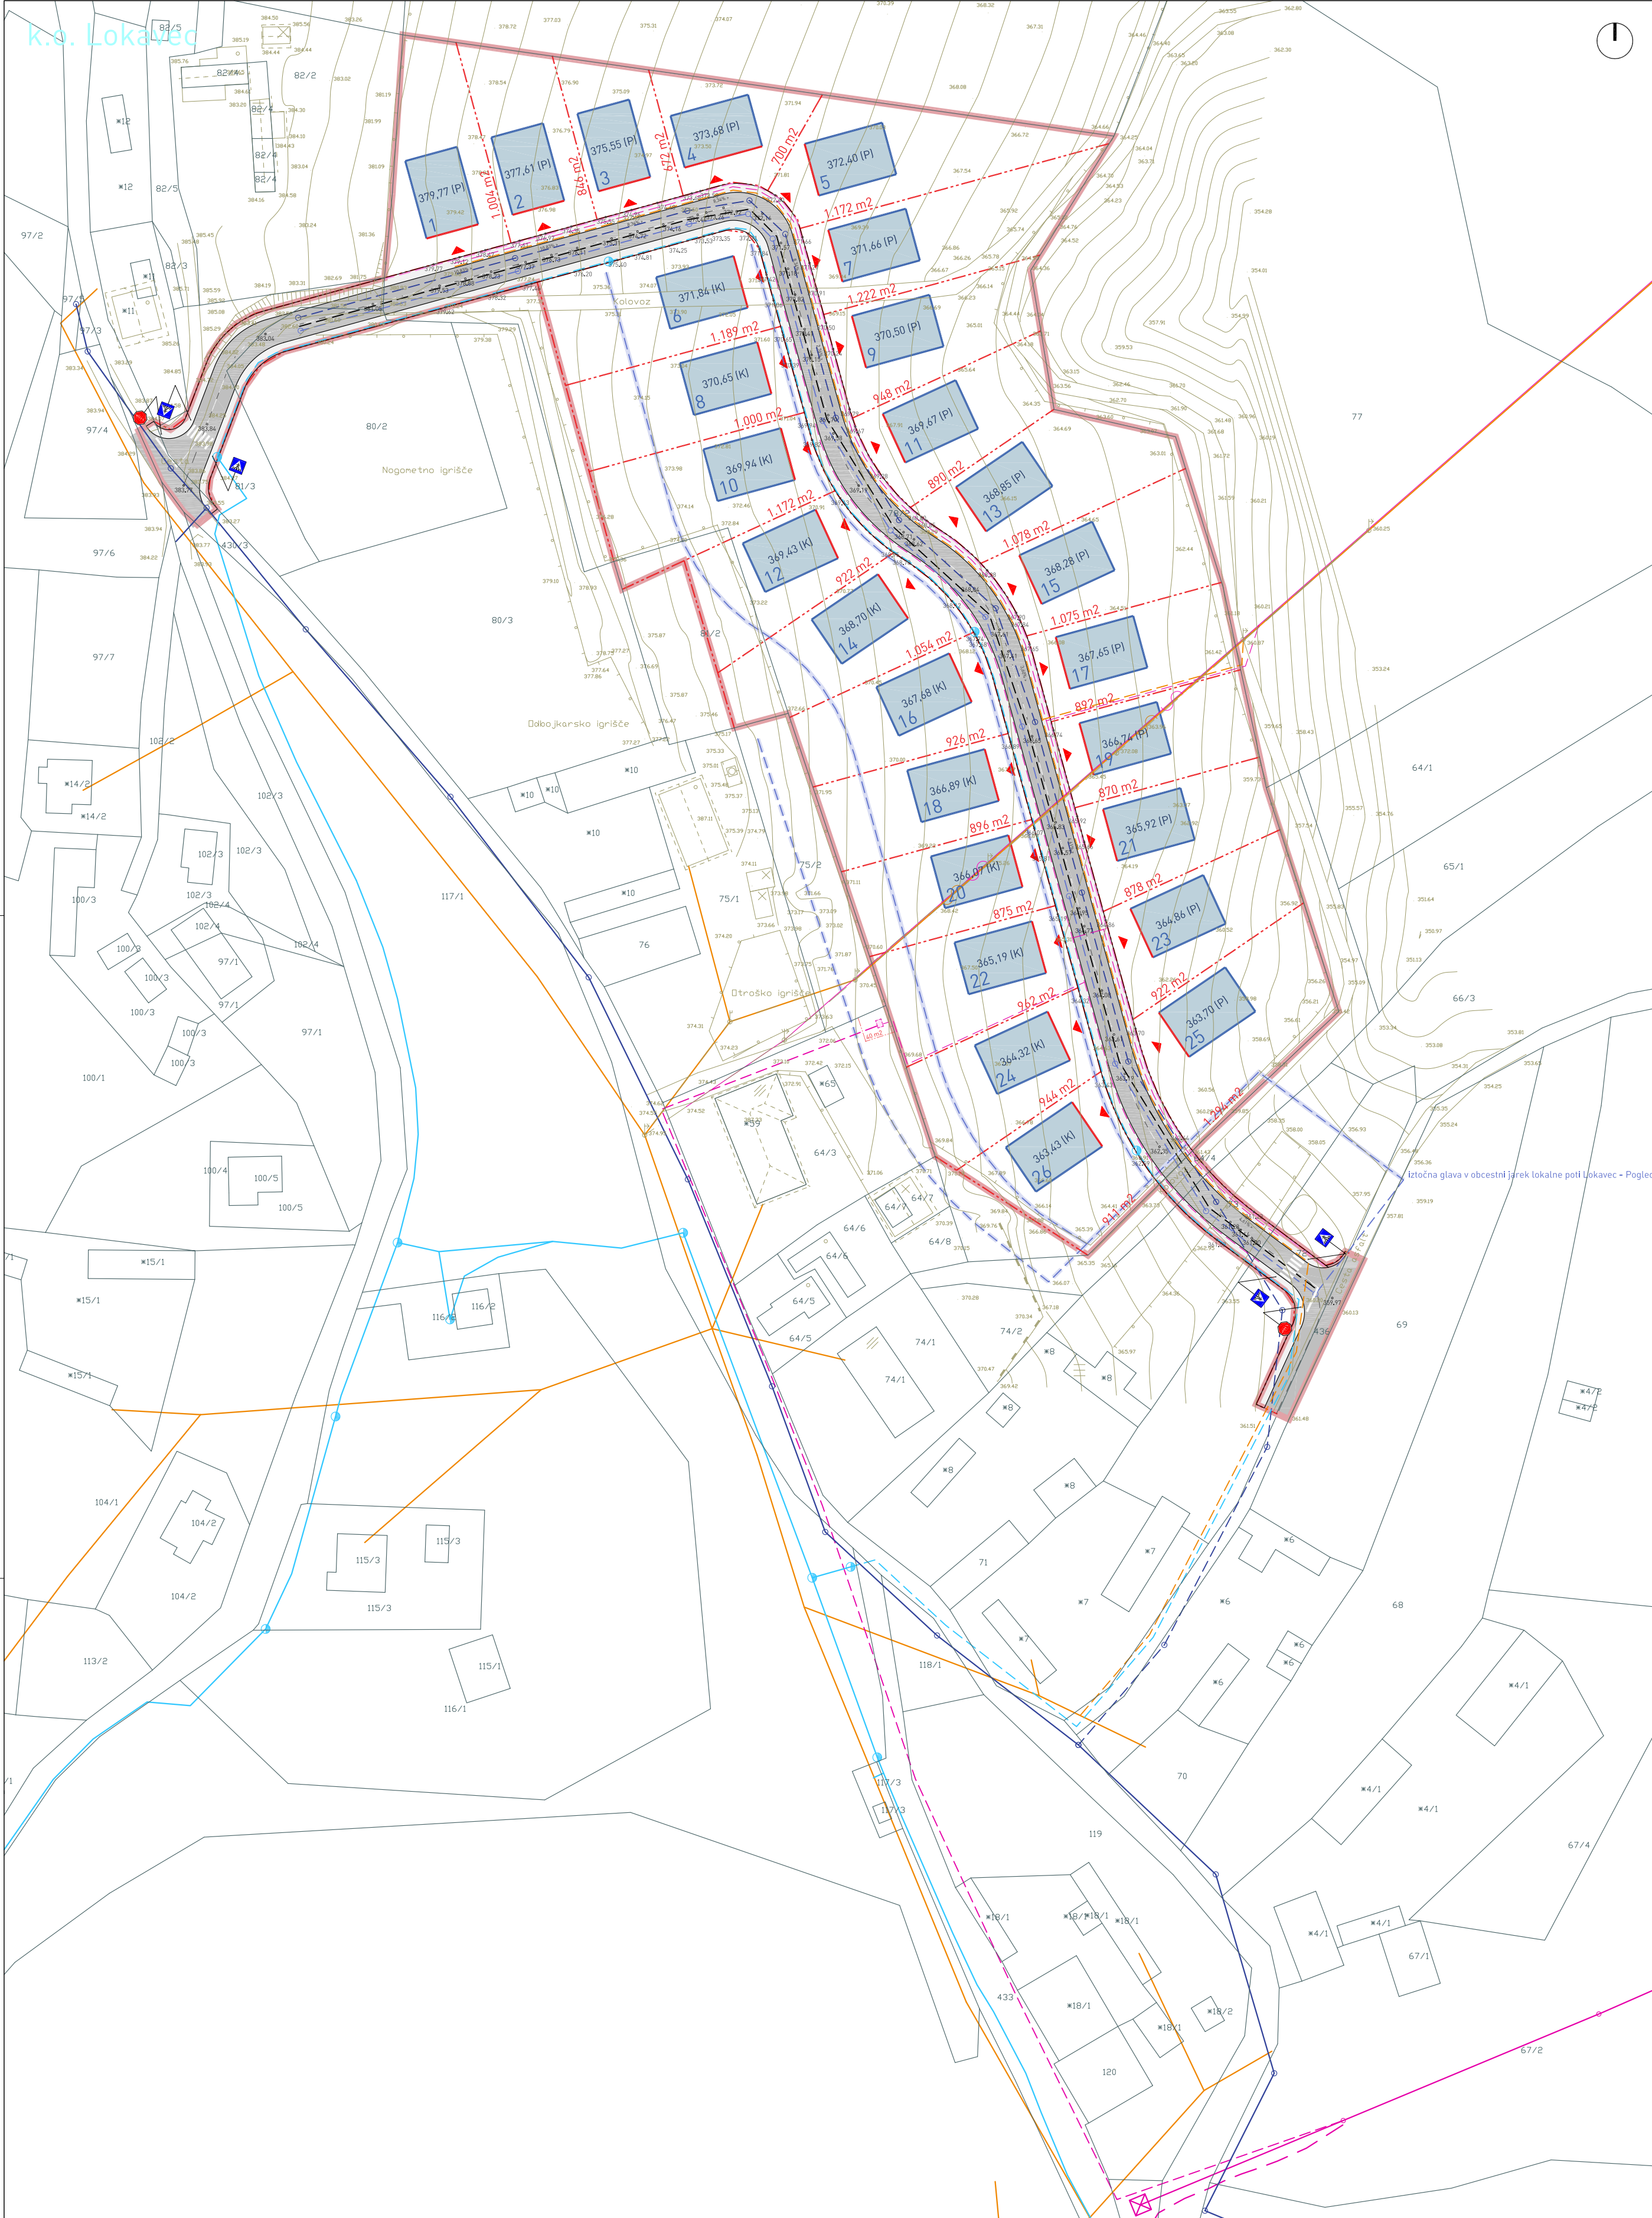

LEGENDA

katastrski načrt

geodetski načrt

meja območja občinskega podrobnega prostorskega načrta

OBSTOJEČE

srednjenapetostni 20 kV daljnovod

drog

srednjenapetostni 20 kV kablovod

nizkonapetostni 0,4 kV kabel

transformatorska postaja

fekalna kanalizacijska cev

jašek fekalne kanalizacije

vodovod

hidrant

nadzemni telekomunikacijski vod

NAČRTOVANO

meja parcele

površina za razvoj objekta

nulta kota objekta

gradbena linija

gradbena meja

uvoz

vozišče

višinska kota nivete osi vozišča

hodnik za pešce

višinska kota hodnika za pešce

srednjenapetostni 20 kV kablovod

demontaža nizkonapetostnega 0,4 kV kabla

nizkonapetostni 20 kV kablovod

transformatorska postaja

vod javne razsvetljave

fekalna kanalizacijska cev

jašek fekalne kanalizacije

meteorna kanalizacijska cev

jašek meteorne kanalizacije

drenažna veja (globalni drenažni sistem)

površinska odvodnja ob obstoječih objektih

cevovod za toplo vodo

vodovod

nadzemni hidrant

prestavitev nadzemnega telekomunikacijskega voda

telekomunikacijska kabelska kanalizacija

ZEU

Investitor:

Občina Sveta Ana

Občinski podrobni prostorski načrt za

za stanovanjsko naselje Lokavec

Številka:

OPPN-2/11

Faza:

uskl. predlog

Datum:

sept. 2012

Odgovorni prostorski načrtovalec:

Jana Kovač, univ. dipl. inž. arh.

Prostorski načrtovalec:

Leon Cigüt, univ. dipl. inž. arh.

Naziv:

Občinski podrobni prostorski načrt za

za stanovanjsko naselje Lokavec

Oralični načrt:

Prikaz ureditev glede poteka omrežij in

priključevanja objektov na gospodarsko javno

infrastrukturo ter grajeno javno dobro

Merilo:

1 : 1000

Datum geod. načrta:

jan. 2011

Številka lista:

4

A-0662